


# 10934 Magyarnándor állomás vázlatos helyszínrajza

1. sz. melléklet

| Kitérő száma | Szelvény száma |
|--------------|----------------|
| 2            | 444+72         |
| 4            | 464+93         |
| 1            | 448+49         |
| 3            | 448+38         |

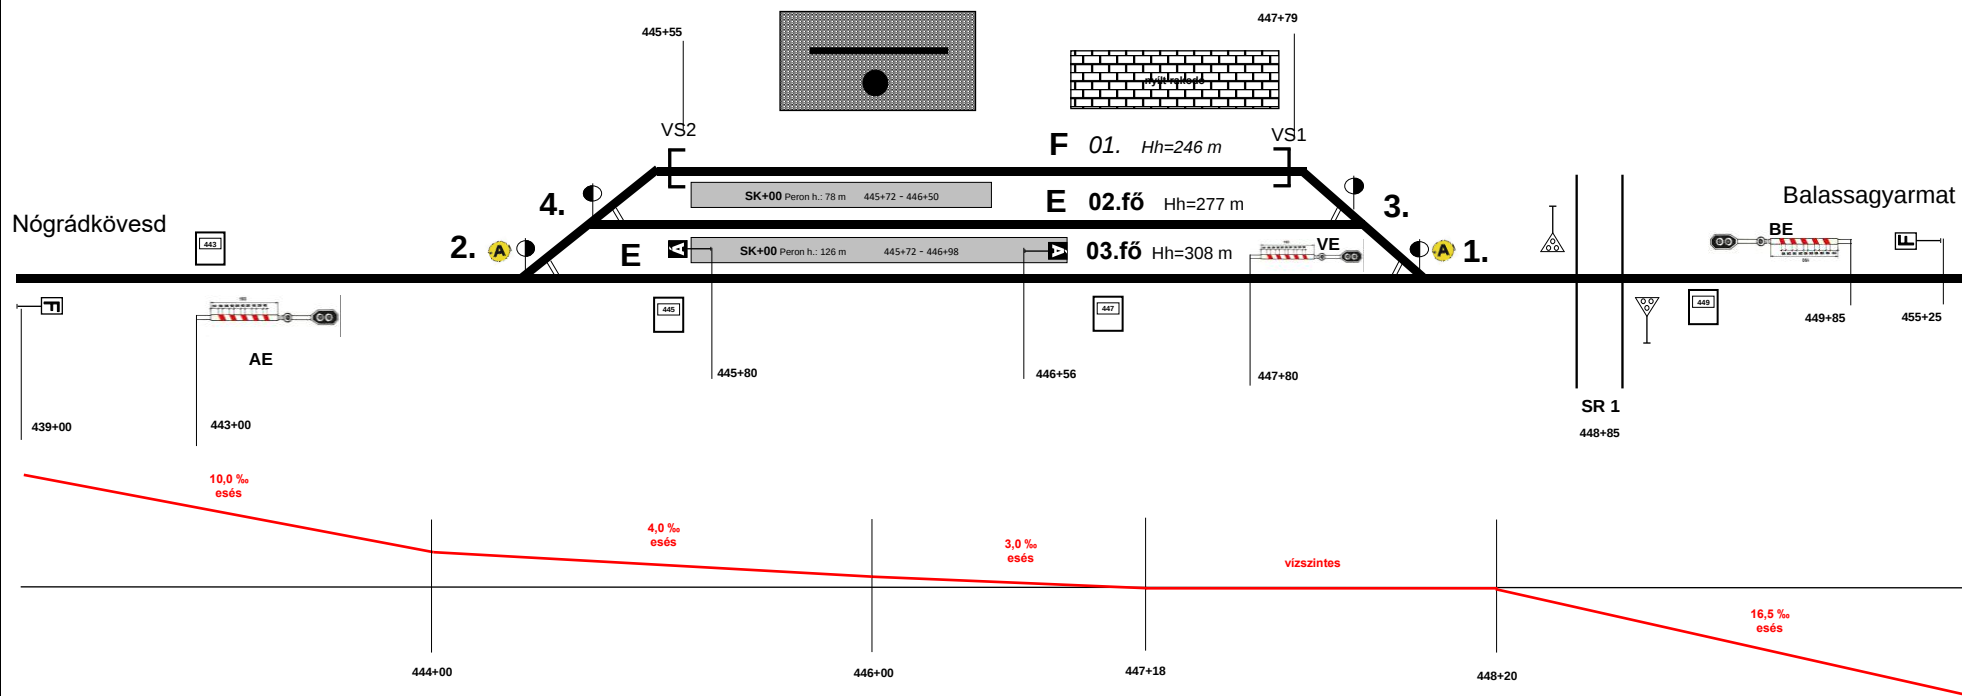

Készült: 2022.11.02.  
Készítette: Horváth Adám