MARTONVÁSÁR állomás vázlatos helyszínrajza (03178)

2017.05.23 Kőszegi Pál
kiegészítve: peron hossza
2019.09.24. Kőszegi Pál
javítva: vágányszámok
2020.03.18 Kőszegi Pál
kiegészítve nyílt vonallal
2021.02.18 Kőszegi Pál
kiegészítve tolatási határjelző, vágányzáró jelző,
űrszelvénybe nyúló létesítményre figyelmeztető jel,
megállás helye jelző
2022.04.19 Kőszegi Pál
kiegészítve: ismétlőjelzők
javítva: kijárati jelzők árbócszínezése
2022.08.09. Kőszegi Pál
szelvényszámok pótlása
2024. 04.22. Kőszegi Pál
vágányok rendeltetése, lejtviszonyok pótlása
2026.03.26. Kőszegi Pál
7, 9, 11 sz. váltó szelvényszámának módosítása
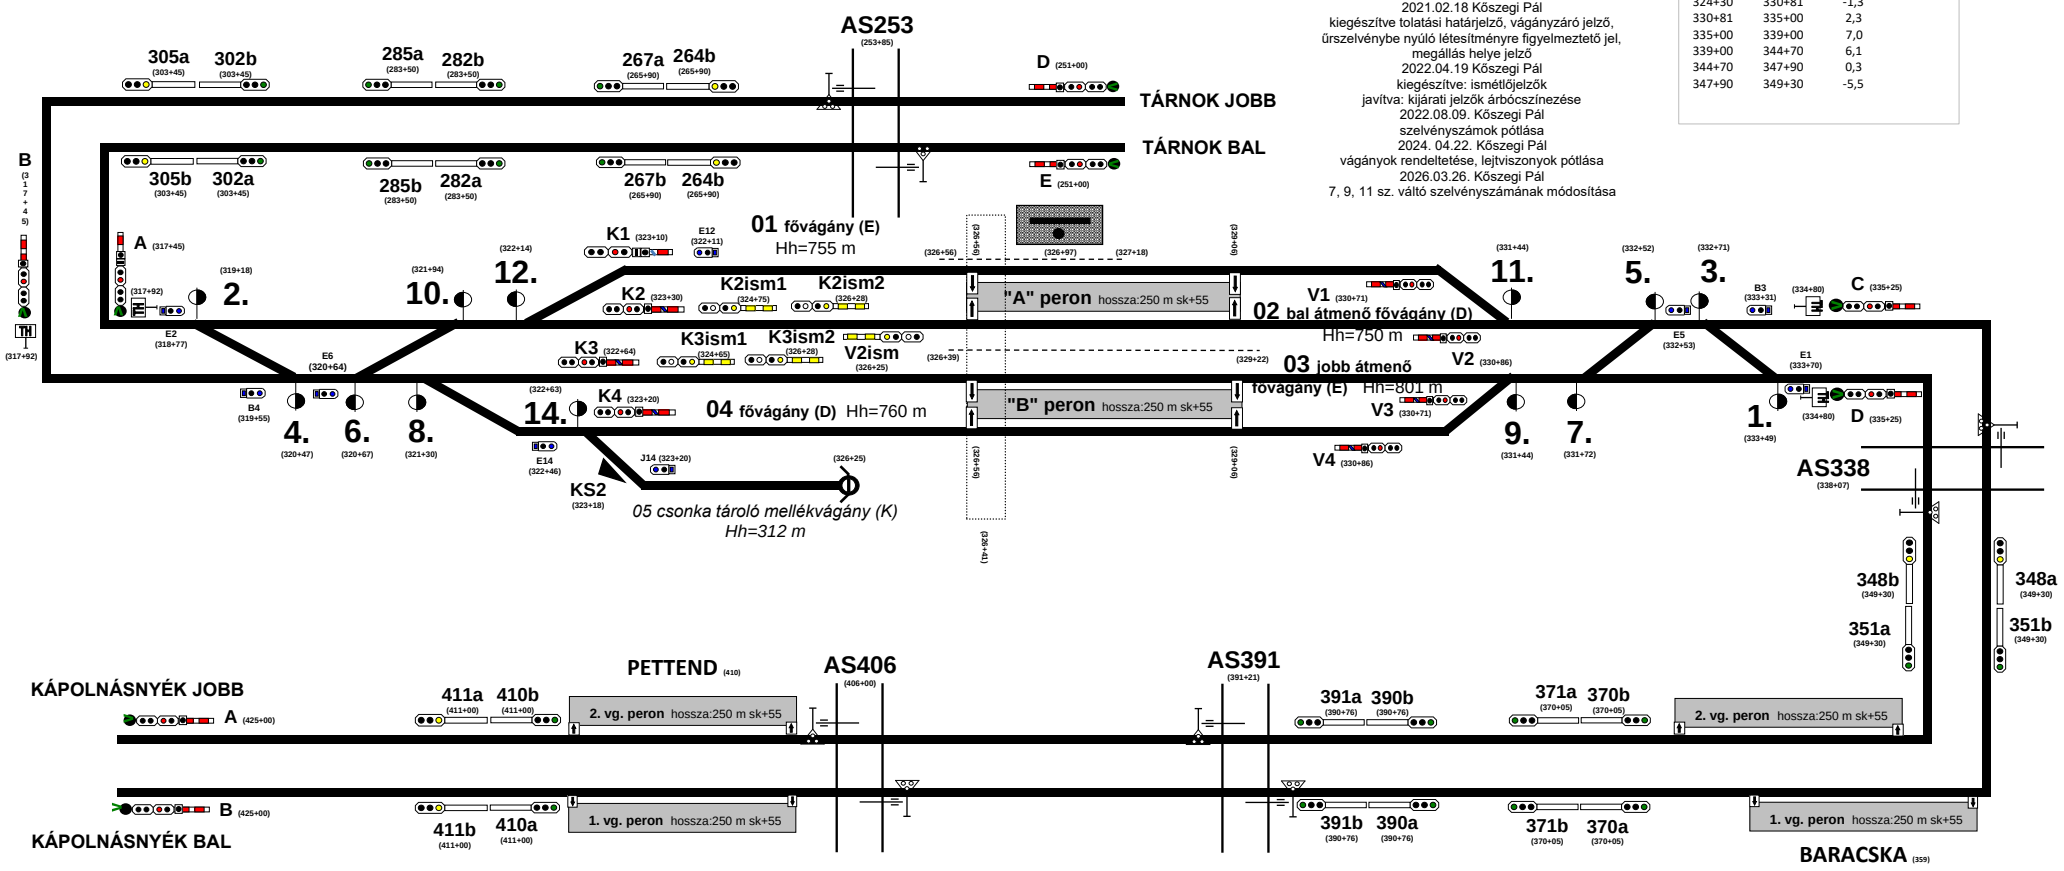
szelvénytől	szelvényig	lejtviszony [‰]
303+45	317+10	-7,0
317+10	324+30	-3,6
324+30	330+81	-1,3
330+81	335+00	2,3
335+00	339+00	7,0
339+00	344+70	6,1
344+70	347+90	0,3
347+90	349+30	-5,5