Mátramindszent állomás vázlatos helyszínrajza

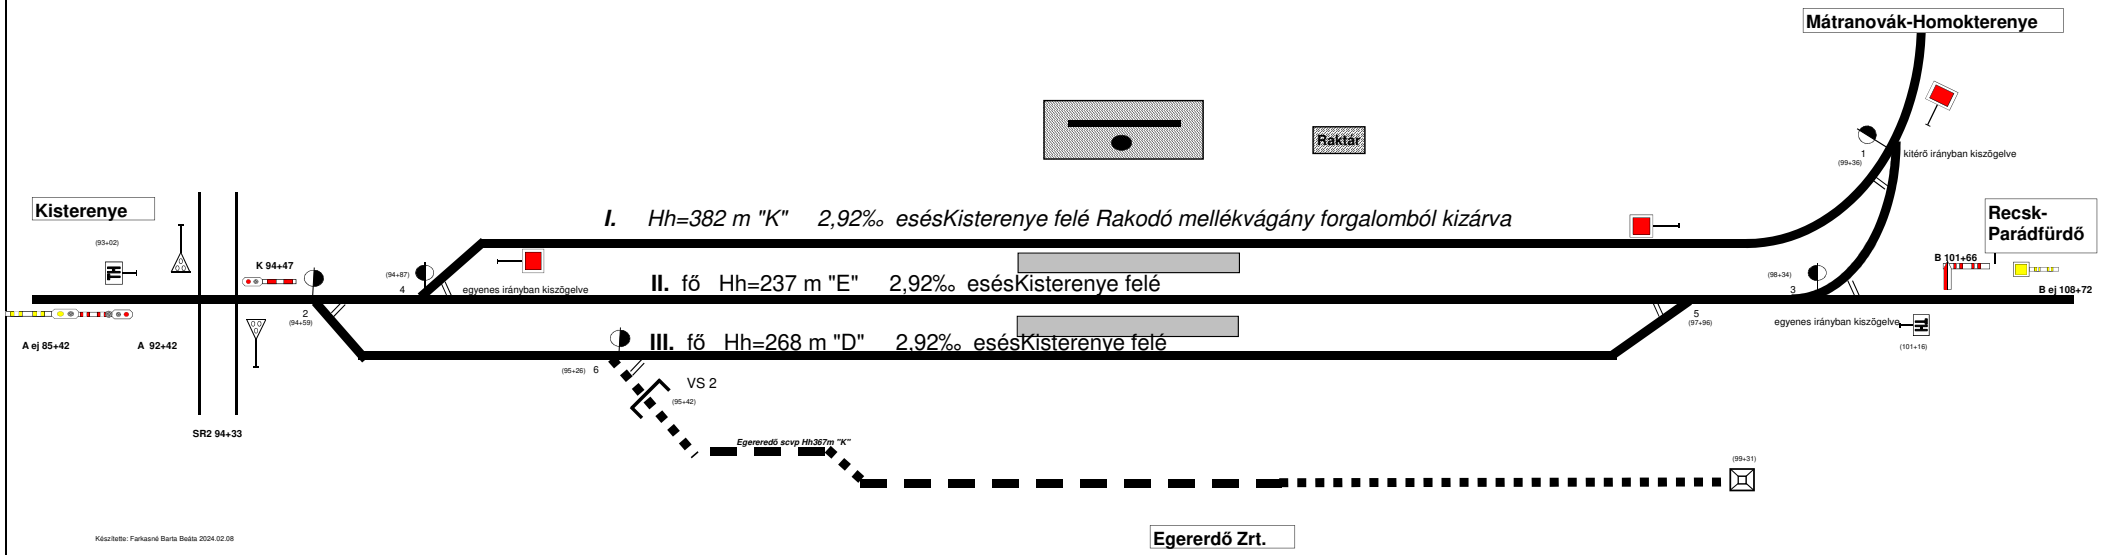

Készítette: Farkasné Barta Beáta 2024.02.08