


Mezőcsát

vázlatos helyszínrajz

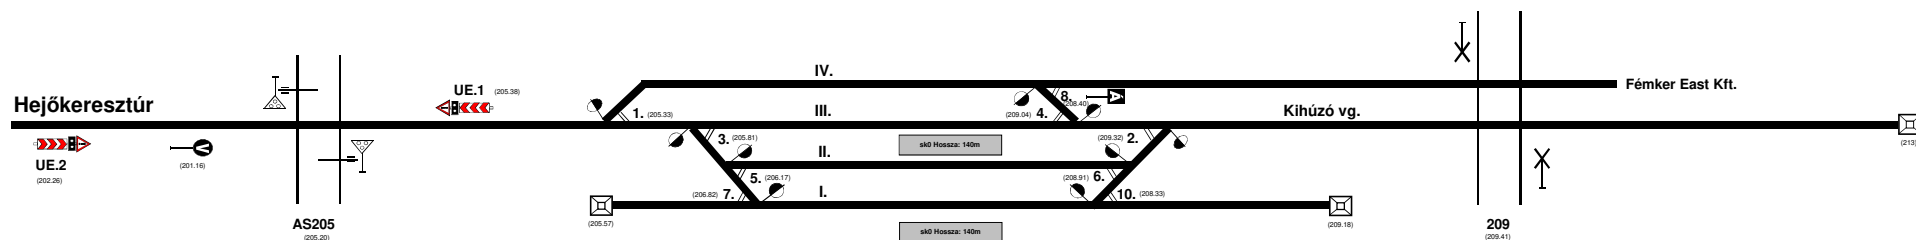

Készült: 2018.04.17.

Készítette:	Czehelszkiné Oláh Marianna
	üzemtechnikus
	2016. március 21.
Felülvizsgálta:	Rémik Erika
	állomásfőnök