


Mezőfalva állomás vázlatos helyszínrajza(06536)

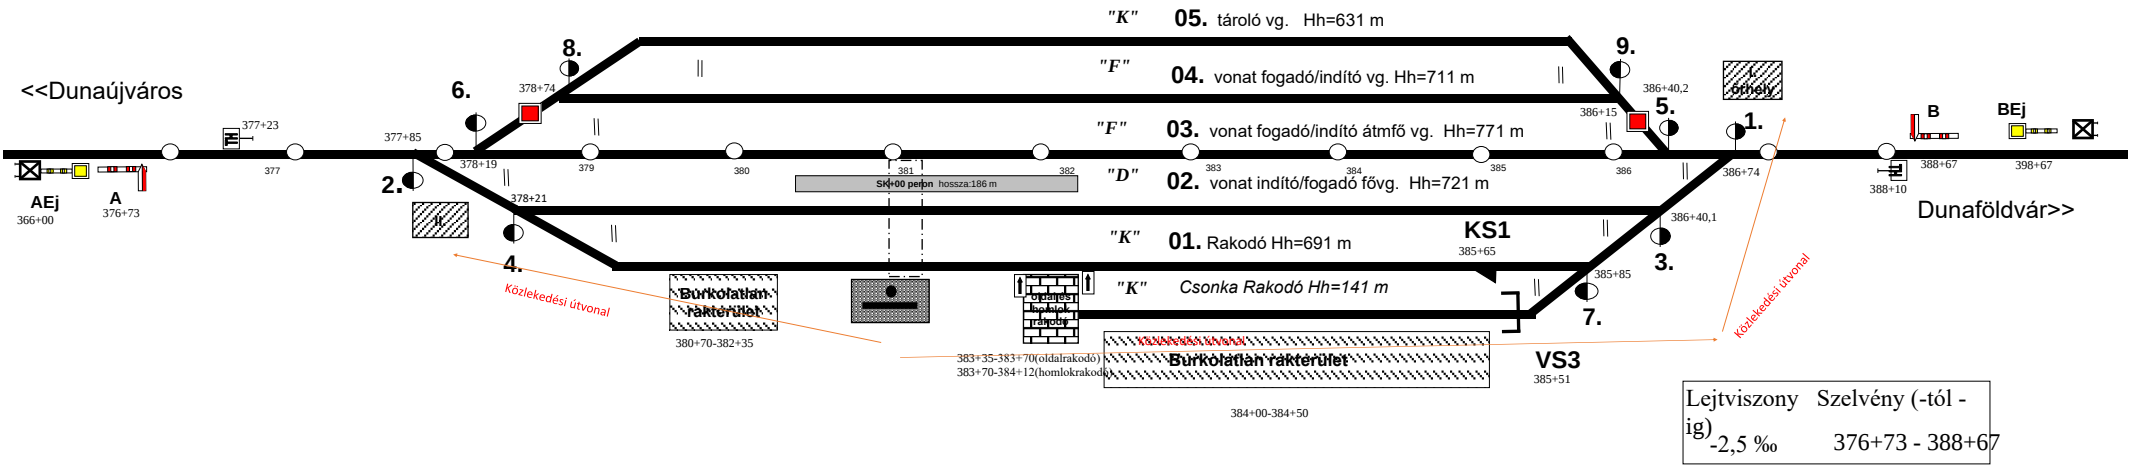

Módosította 2025.09.15. Kálmán Andrea
VS1 helyesen VS3

Kitérő	Szelvény
1	386+74
2	377+85
3	386+40,1
4	378+21
5	386+40,2
6	378+19
7	385+85
8	378+74
9	386+15

Jelző	Szelvény
A	376 +73
B	388+67
AEj	366+00
BEj	398+67

Lejtviszony Szelvény (-tól -ig)
-2,5 ‰ 376+73 - 388+67