


Mezőkovácsháza állomás vázlatos helyszínrajza

Készítette: Forgalmi Csomóponti Főnökség Szeged
Utolsó módosítás: 2022.10.28. (Kazi Márton)

Magyarbánhegyes

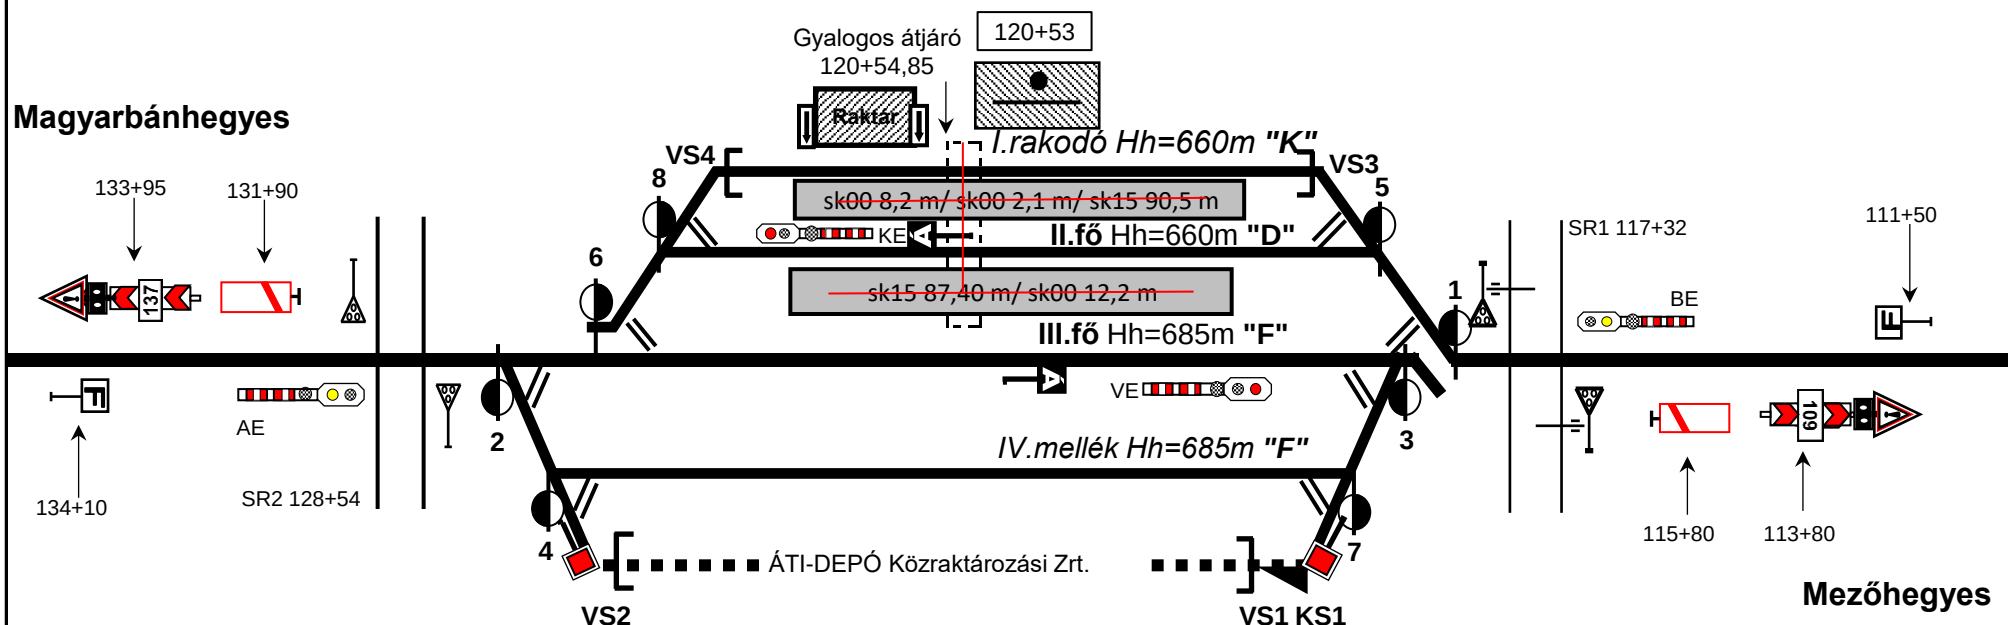

Mezőhegyes

Állomási váltók szelvény száma	
2.	126+31
4.	125+94,35
6.	125+96
8.	125+61
1.	117+54
3.	117+91
5.	117+98
7.	118+16,94

Védelmi berendezések	
VS2	125+53
VS4	125+08
VS1	118+72
KS1	118+72
VS3	118+07
Megállás helye jelzők	
III.	120+58,20
II.	120+48,80

Egyéb jelzők	
AE	129+10
BE	116+50
VE	119+60
KE	123+00

Útasperonok	
I.-II.	120+58,80-119+58,00
II.-III.	120+45,80-121+45,40

Lejtviszony: 2,5‰-nél kisebb