Miskolc-Gömöri állomás

vázlatos helyszínrajz

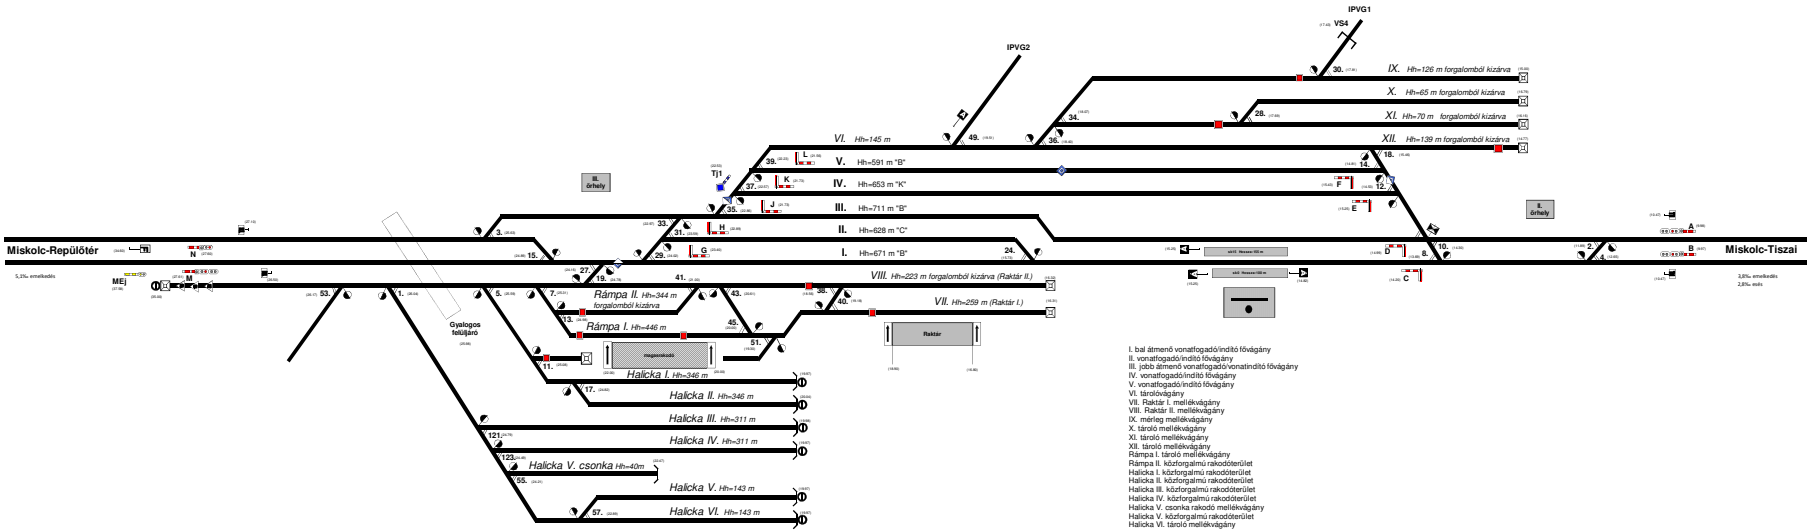

I. bal átmenő vonatfogadó/indító fővágány
II. vonatfogadó/indító fővágány
III. jobb átmenő vonatfogadó/vonatindító fővágány
IV. vonatfogadó/indító fővágány
V. vonatfogadó/indító fővágány
VI. tárolóvágány
VII. Raktár I. mellékvágány
VIII. Raktár II. mellékvágány
IX. mérleg mellékvágány
X. tároló mellékvágány
XI. tároló mellékvágány
XII. tároló mellékvágány
Rámpa I. tároló mellékvágány
Rámpa II. közforgalmú rakodóterület
Halicka I. közforgalmú rakodóterület
Halicka II. közforgalmú rakodóterület
Halicka III. közforgalmú rakodóterület
Halicka IV. közforgalmú rakodóterület
Halicka V. csonka rakodó mellékvágány
Halicka V. közforgalmú rakodóterület
Halicka VI. tároló mellékvágány

Módosítva: 2025.08.29
Oka: pontosítások