


Miskolc-Repülőtér állomás
vázlatos helyszínrajz

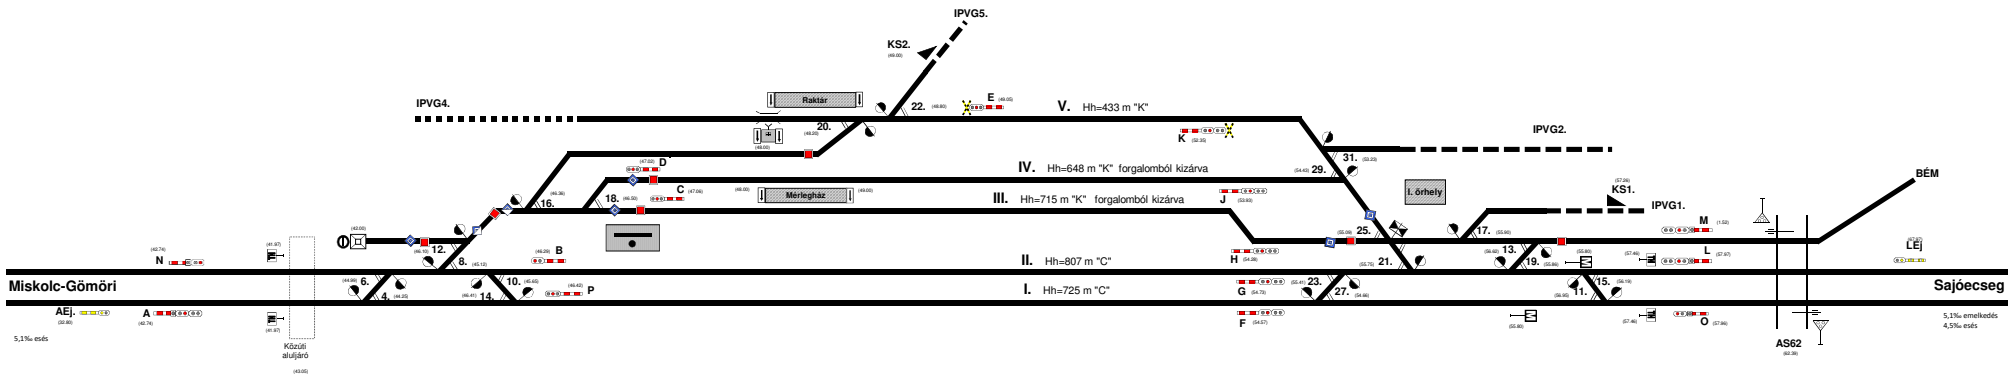

I. jobb átlépő vonatfogadó/indító fővágány
II. bal átlépő vonatfogadó/indító fővágány
III. vonatfogadó/indító fővágány
IV. vonatindító fővágány
V. vonatindító fővágány