MOHA-RAKODÓ állomás vázlatos helyszínrajza (03681)

szelvénytől	szelvényig	lejtviszony [‰]
117+93	119+00	2,5
119+00	123+00	1,9
123+00	126+00	1,6
126+00	127+00	1,9
127+00	131+00	2,3
131+00	141+00	1,9
141+00	146+00	1,9
146+00	151+56	2,5

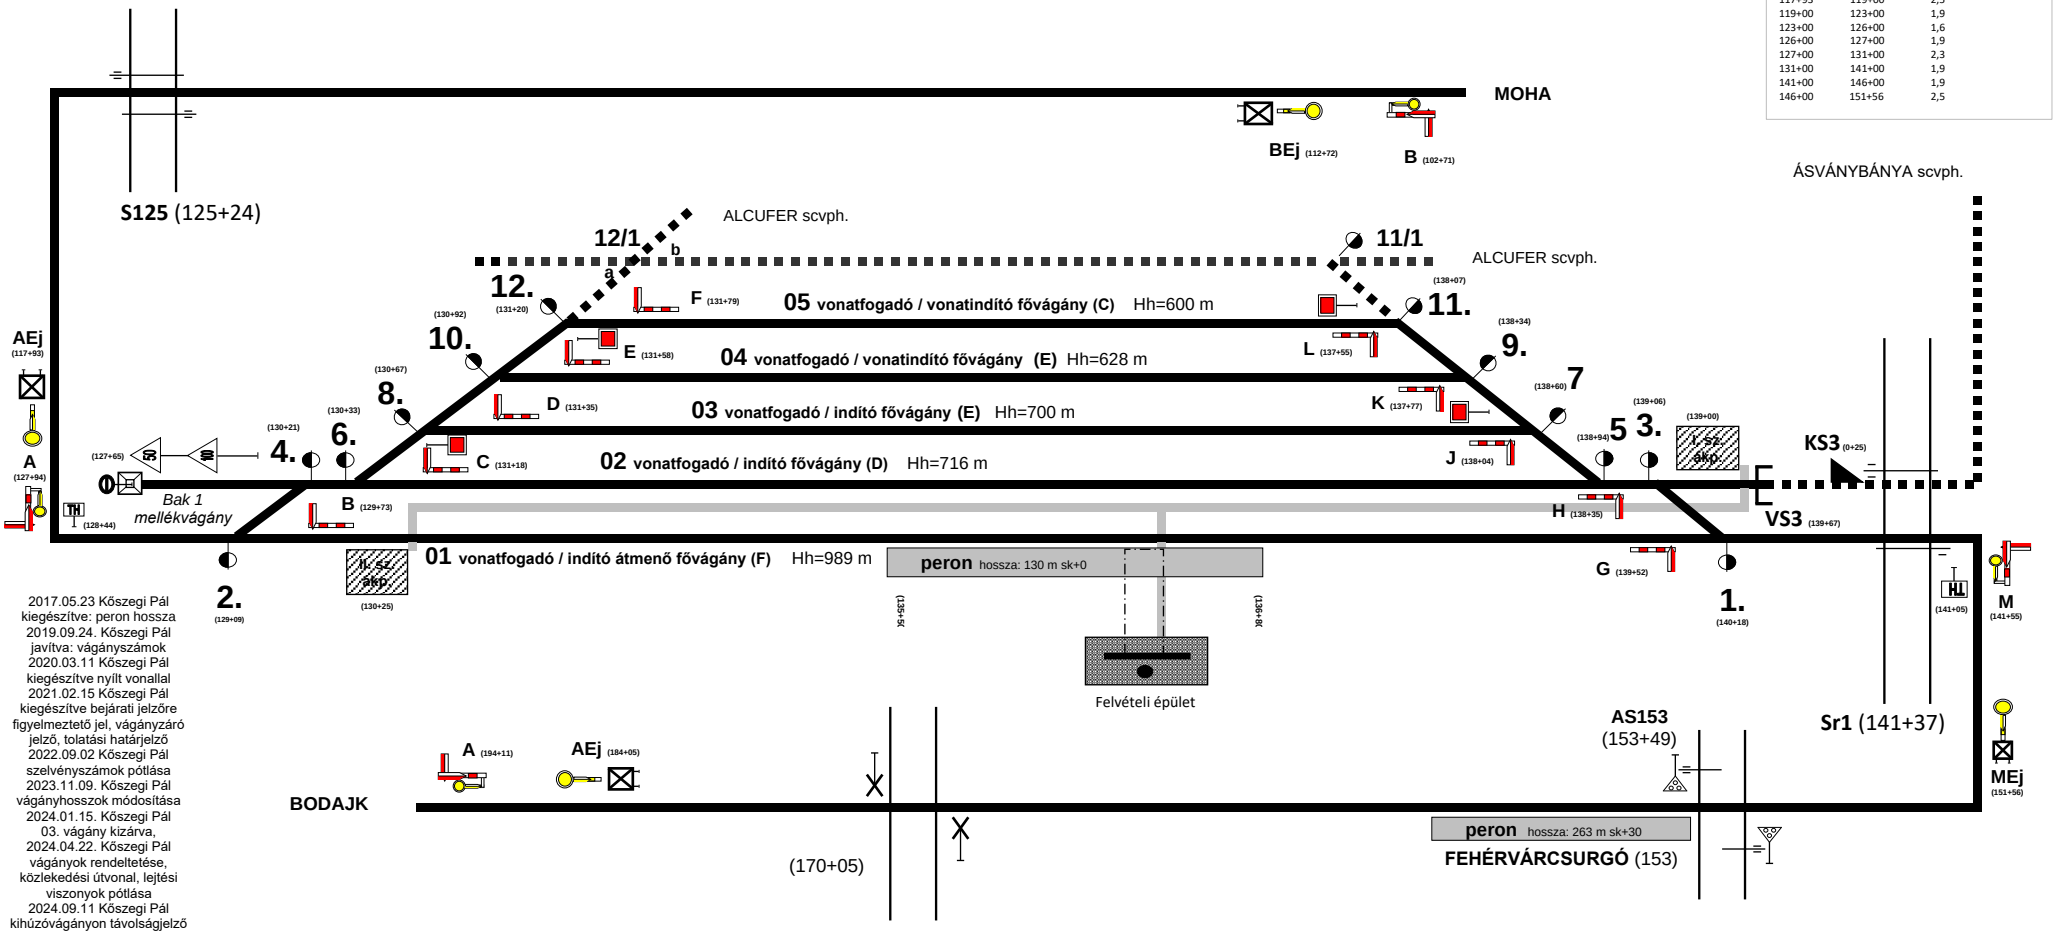

2017.05.23 Kőszegi Pál kiegészítve: peron hossza
2019.09.24. Kőszegi Pál javítva: vágányszámok
2020.03.11 Kőszegi Pál kiegészítve nyílt vonallal
2021.02.15 Kőszegi Pál kiegészítve bejárati jelzőre figyelmeztető jel, vágányzáró jelző, tolatási határjelző
2022.09.02 Kőszegi Pál szelvényszámok pótlása
2023.11.09. Kőszegi Pál vágányhosszok módosítása
2024.01.15. Kőszegi Pál 03. vágány kizárva,
2024.04.22. Kőszegi Pál vágányok rendeltetése, közlekedési útvonal, lejtési viszonyok pótlása
2024.09.11 Kőszegi Pál kihúzóvágányon távolságjelző pótlása