Vázlatos helyszínrajz Monor

SZOLGÁLATI HELY KÓD: 13664

Készítette:
FCSF SL ÜM
2026.01.28

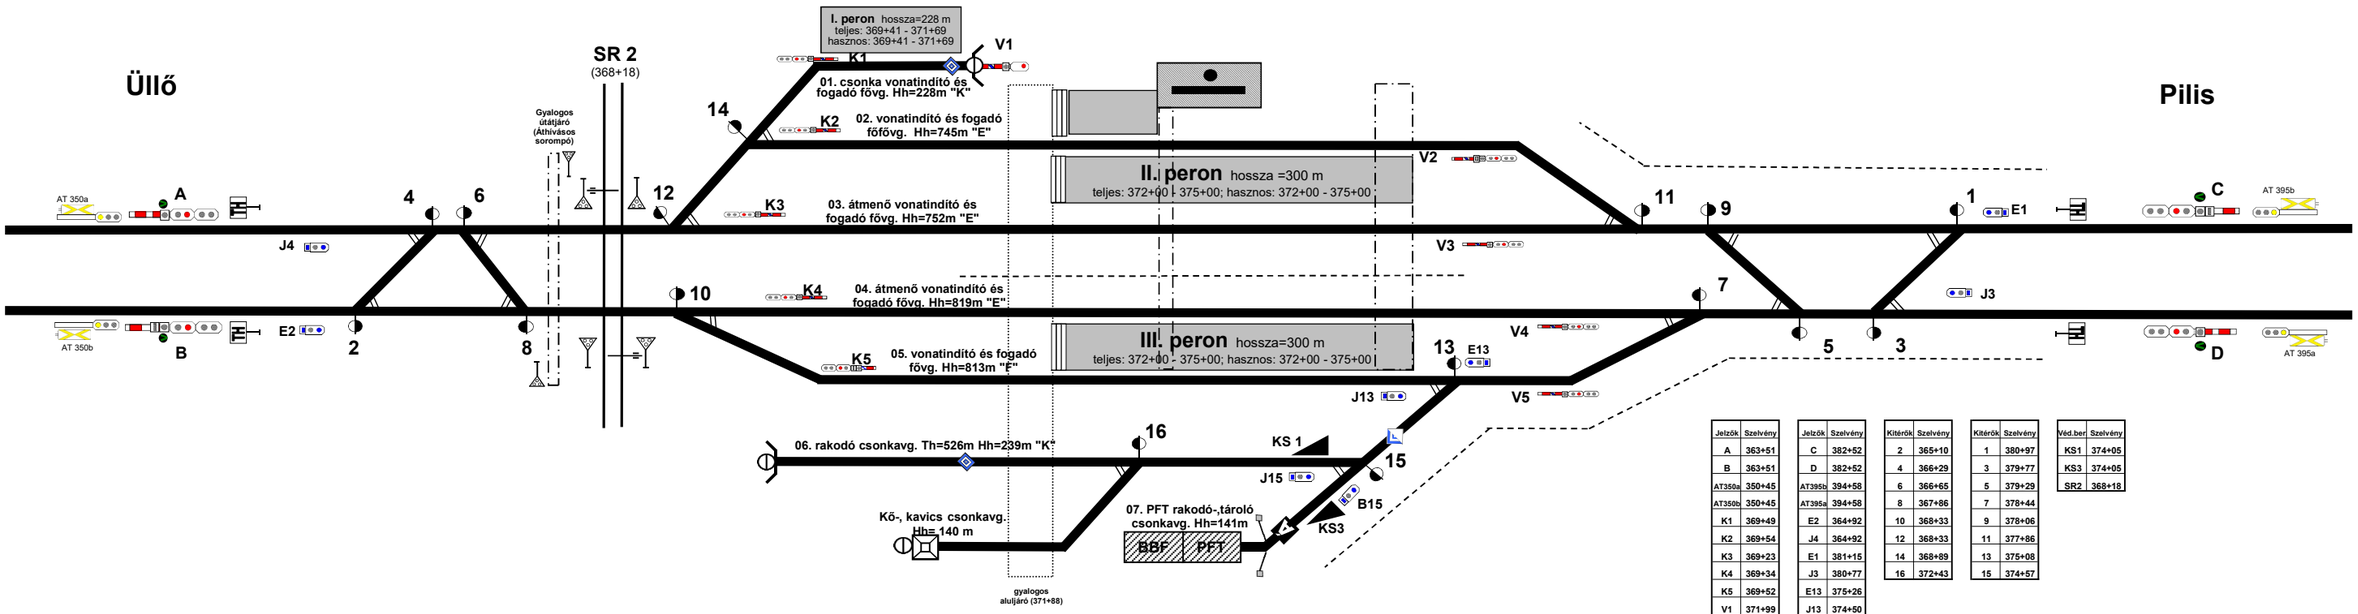

Jelzők	Szelvény
A	363+51
B	363+51
AT350a	350+45
AT350b	350+45
K1	369+49
K2	369+54
K3	369+23
K4	369+34
K5	369+52
V1	371+99
V2	376+82
V3	376+91
V4	377+54
V5	377+55

Jelzők	Szelvény
C	382+52
D	382+52
AT395b	394+58
AT395a	394+58
E2	364+92
J4	364+92
E1	381+15
J3	380+77
E13	375+26
J13	374+50
B15	374+05
J15	374+05
TH	364+15
TH	381+98
Megállás helye	373+40

Kitérők	Szelvény
2	365+10
4	366+29
6	366+65
8	367+86
10	368+33
12	368+33
14	368+89
16	372+43

Kitérők	Szelvény
1	380+97
3	379+77
5	379+29
7	378+44
9	378+06
11	377+86
13	375+08
15	374+57

Véd.ber.	Szelvény
KS1	374+05
KS3	374+05
SR2	368+18

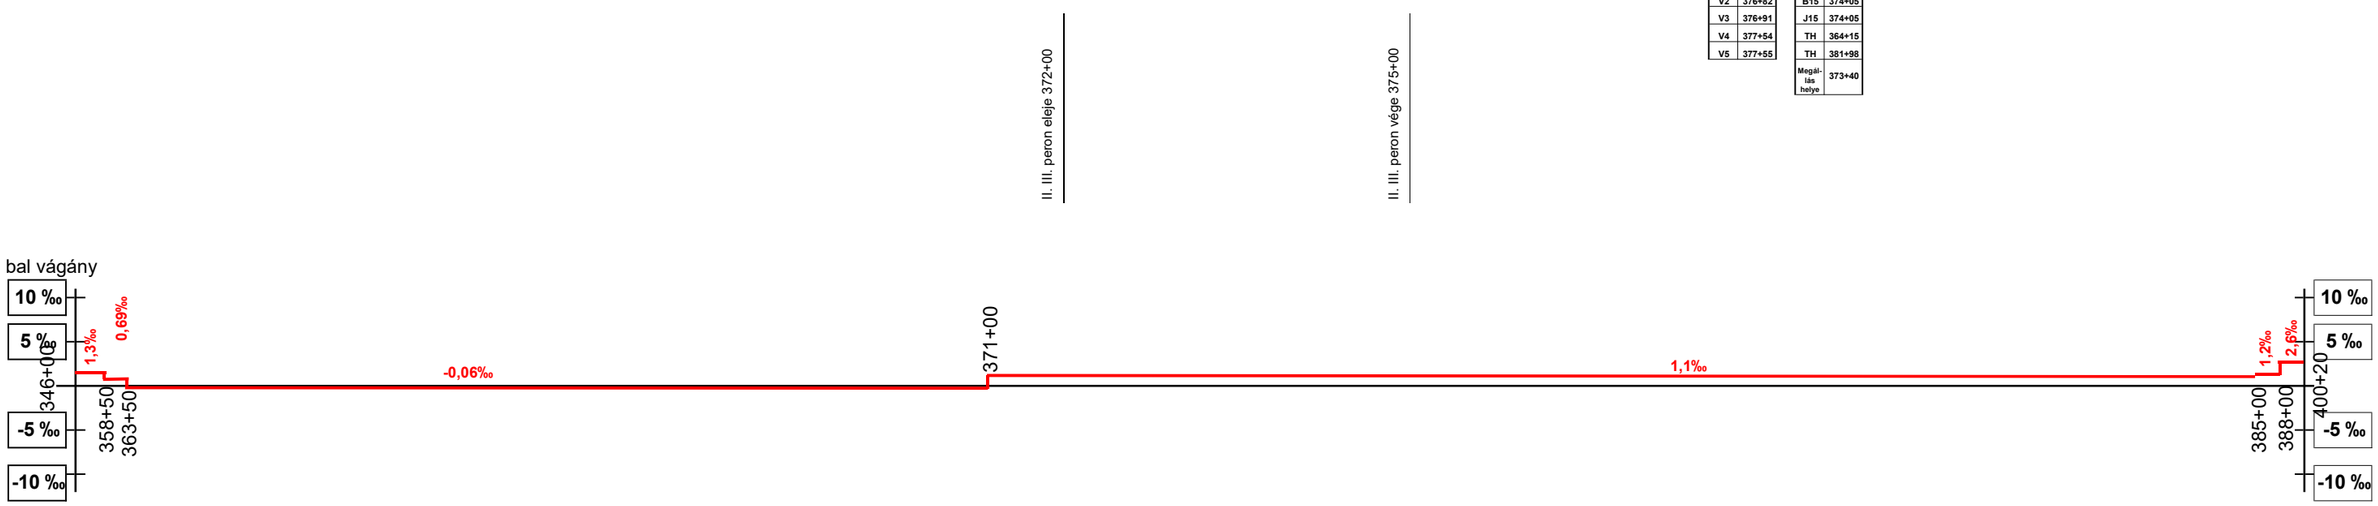

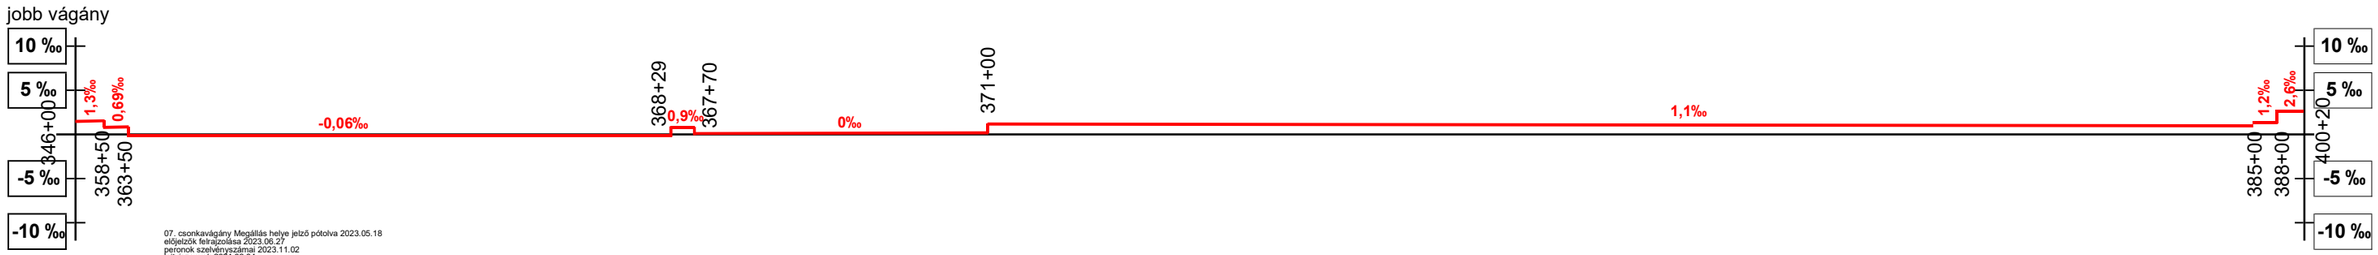

07. csonkavágány Megállás helye jelző pótolva 2023.05.18
elővezetők felrajzolása 2023.06.27
peronok szelvényszámai 2023.11.02
lejtviszonyok 2024.03.04
J3 és J4 főrpe tolatásjelzők a vágány másik oldaalára áthelyezve 2024.03.07
Lejtviszony téves adat javítása 2025.05.30