


Almár, Szarvaskő és Mónosbél mh. vázlatos helyszínrajza

Eger-Felnémet - Bélapátfalva nyíltvonal

Utastorgalom és mozgáskorlátozottak részére kijelölt közlekedési út

Eger-Felnémet

Bélapátfalva

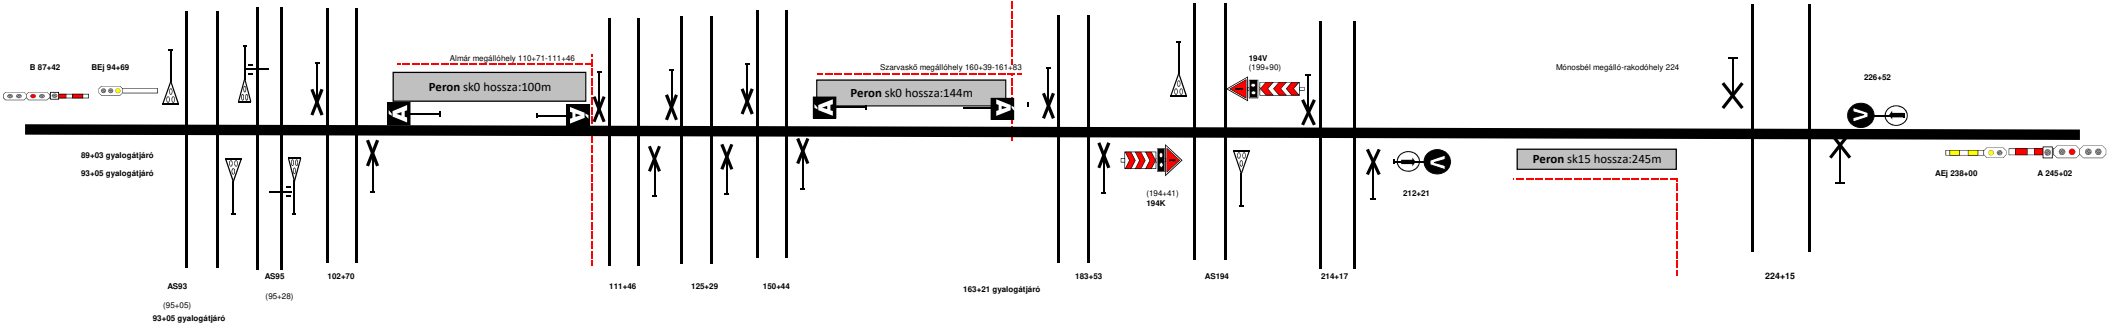

Készítette: Farkasné Barta Beáta
2024.11.14