Nagykálló állomás vázlatos helyszínrajza

1. sz. melléklet

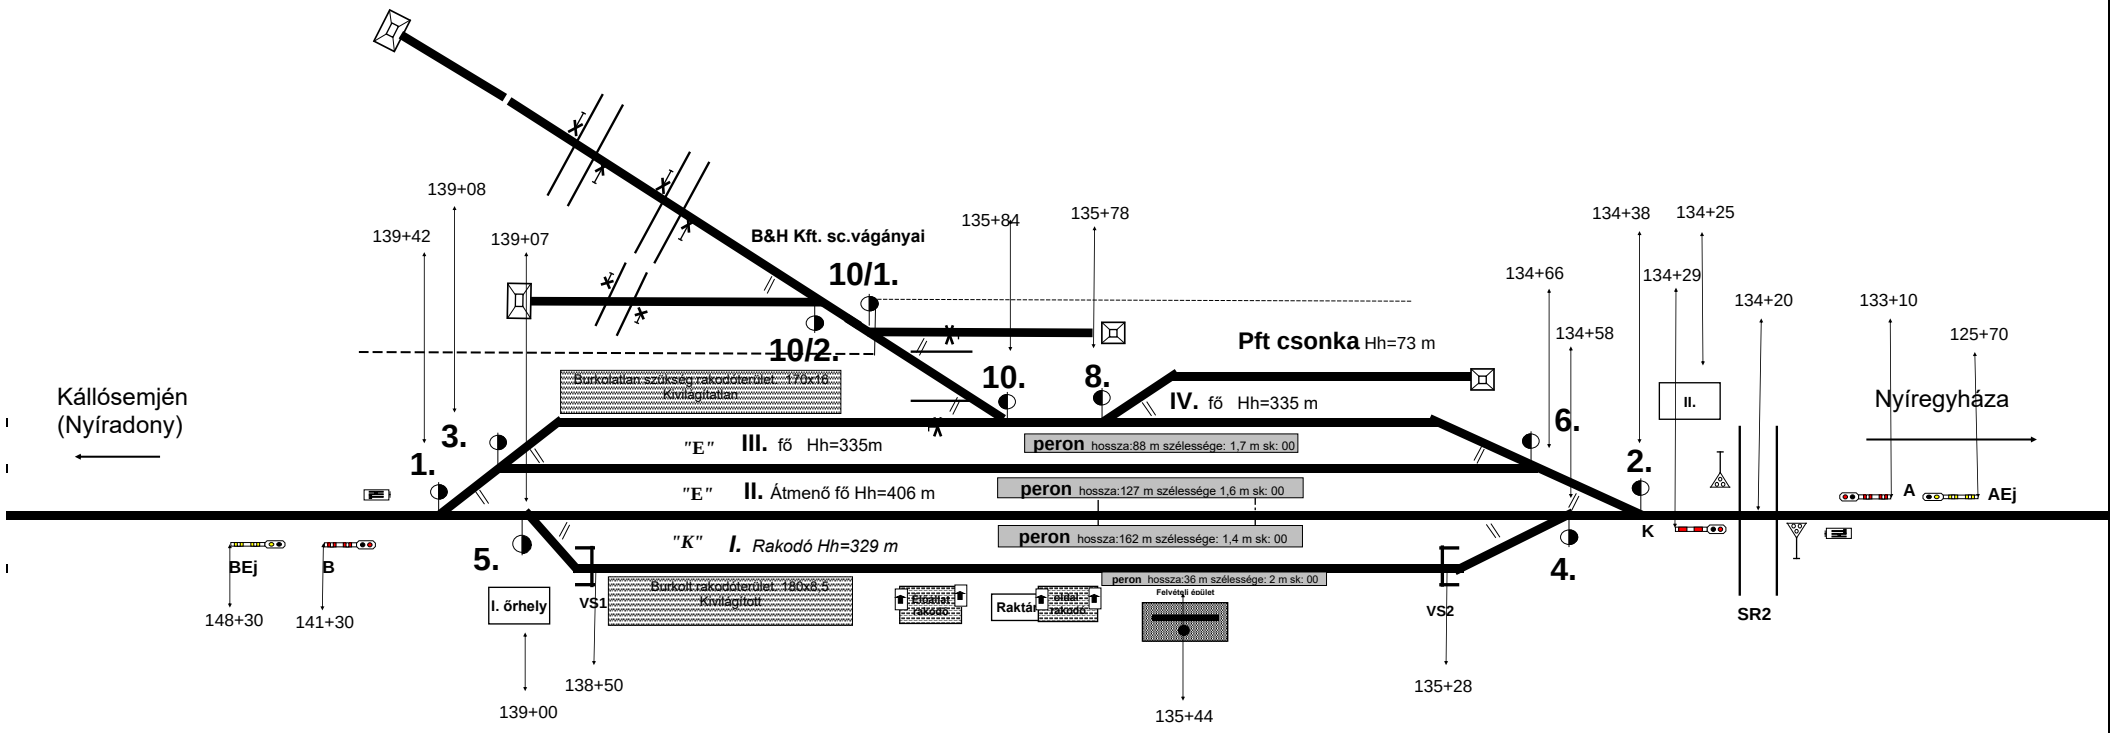

Módosítva:2025.11.14