NAGYKÁTA állomás vázlatos helyszínrajza

Szolgálati hely kódja **11643**

Készítette: SL ÜM
Utolsó módosítás:2025.01.23..

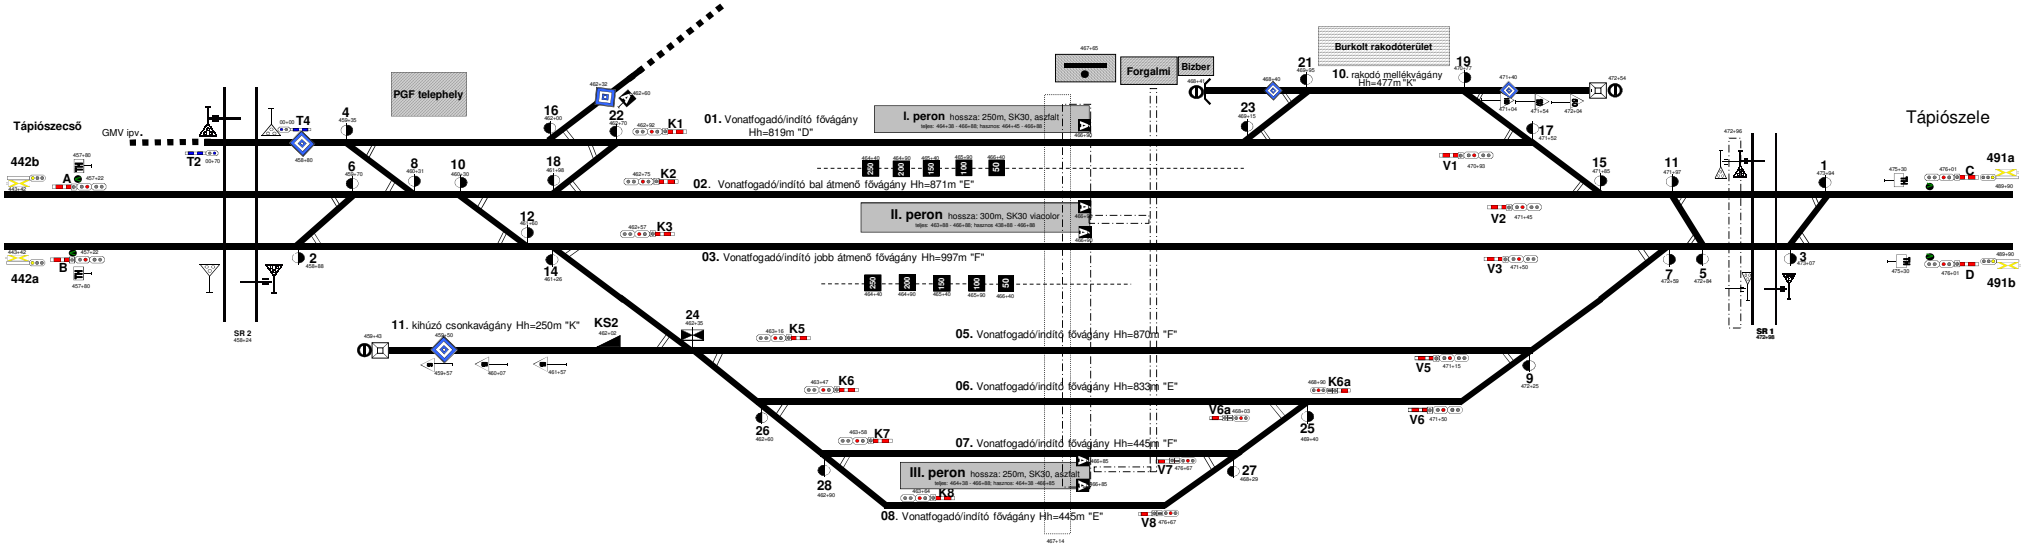

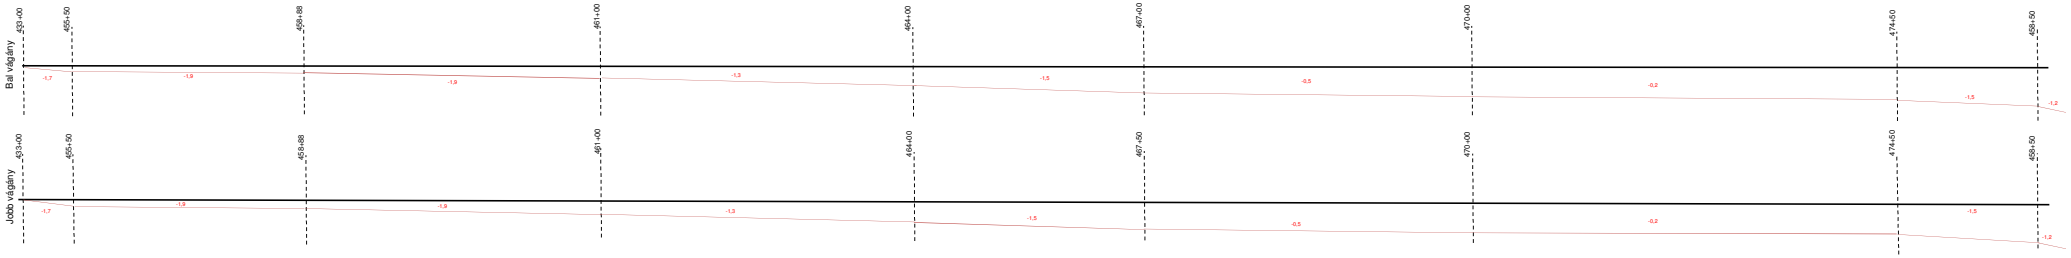

Módosítások
-vizi átrendezése 2023.04.01.
-vágány megnevezések 2023.06.01.
-K6a kihúzó csonkavágány 2023.
-peronok cserélődnek 2023.10.30.
-vizi 1. sz. módosítás felújítóvágányt miatt:
K42a/1K20, 401a/K50a térközjelzők
elhelyezése javítva,T2,T4 tolatójelzők
elhelyezésének javítása,32 sg.vágán
fűtőkúp szelvényozásának felvétele,
01,02,03,05,06,07,08 vágányok
használható hosszának javítása, SR1

Módosítások
-vizi átrendezése 2023.04.01.
-vágány megnevezések 2023.06.01.
-K6a kihúzó csonkavágány 2023.
-peronok cserélődnek 2023.10.30.
-vizi 1. sz. módosítás felújítóvágányt miatt:
K42a/1K20, 401a/K50a térközjelzők
elhelyezése javítva,T2,T4 tolatójelzők
elhelyezésének javítása,32 sg.vágán
fűtőkúp szelvényozásának felvétele,
01,02,03,05,06,07,08 vágányok
használható hosszának javítása, SR1