


Régi név: Macs (2024.12.14-ig), Új név: **Nagymacs** (2024.12.15-től)
állomás vázlatos helyszínrajza

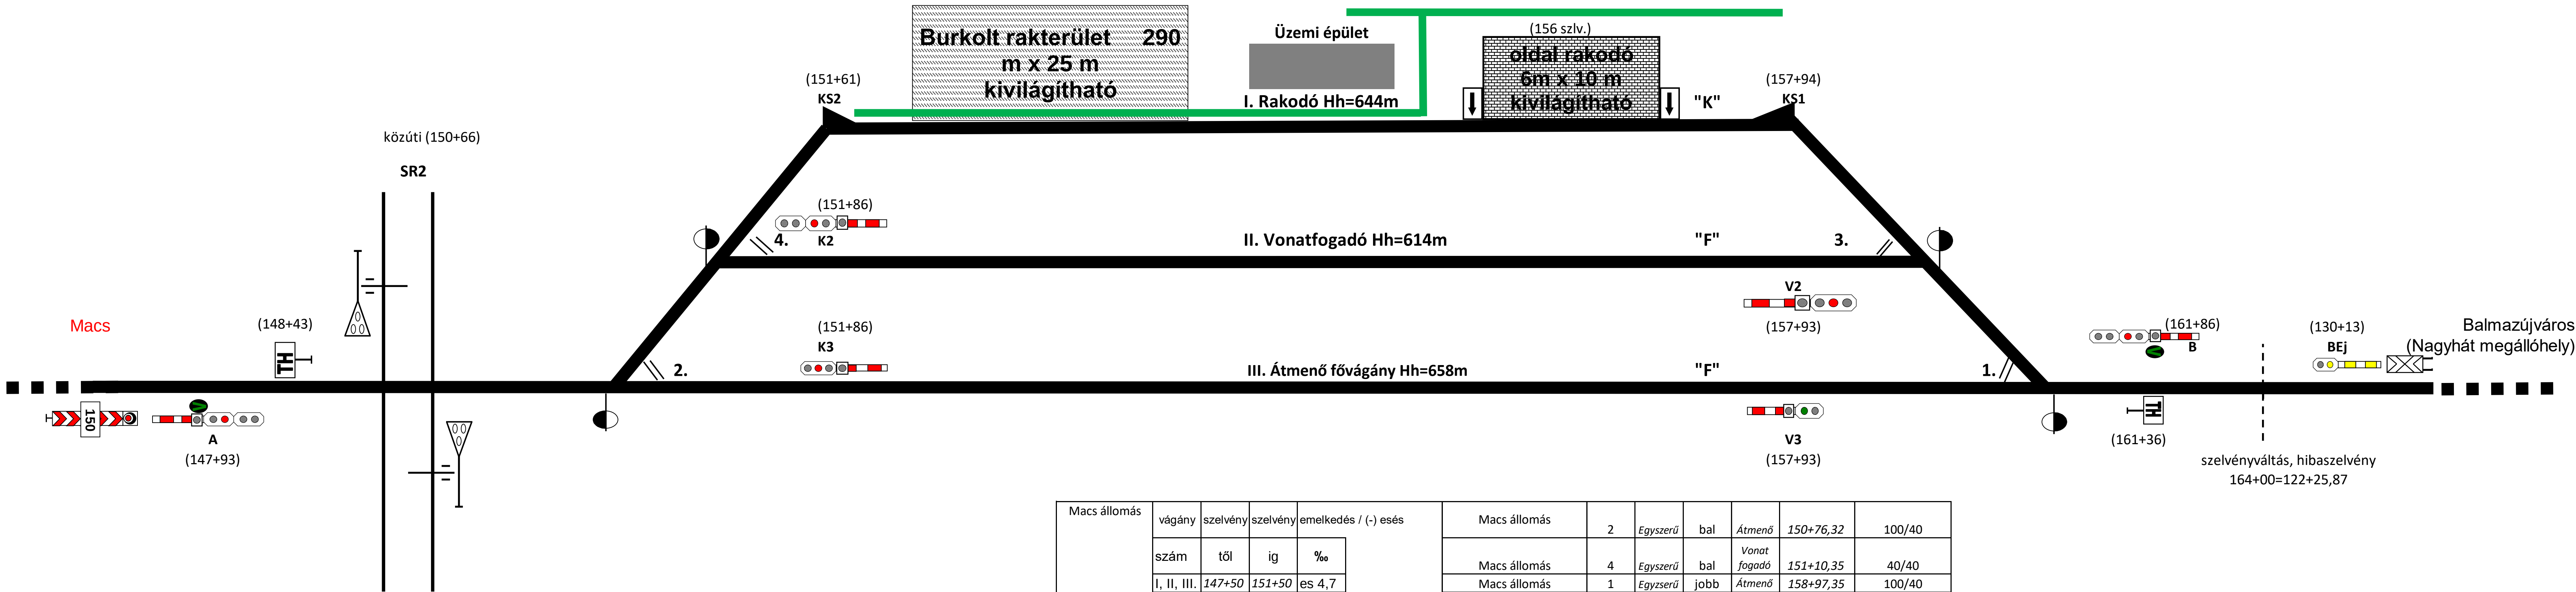

Macs állomás	vágány	szelvény	szelvény	emelkedés / (-) esés	Macs állomás	2	Egyszerű	bal	Átmenő	150+76,32	100/40
	sorszám	től	ig	‰	Macs állomás	4	Egyszerű	bal	Vonat fogadó	151+10,35	40/40
	I, II, III.	147+50	151+50	es 4,7	Macs állomás	1	Egyszerű	jobb	Átmenő	158+97,35	100/40
	I, II, III.	151+50	154+50	es 2,9	Macs állomás	3	Egyszerű	bal	Vonat fogadó	158+48,54	40/40
	I, II, III.	154+50	158+55	es 2,5							
	I, II, III.	158+55	162+50	es 1,7							

Készítette: Aros Tibor Forgalmi koordinátor Felülvizsgálta: Király Béla Állomásfőnök Jóváhagyta: Földes György Üzemmmérnök

Érvényes: 2023.06.05.

Frissítve: 2024.11.05.