# Nagyszekeres megálló-rakodóhely vázlatos helyszínrajza

**Váltók szelvényszámai:**

1.sz. váltó: 315+32.sz. szelvényben
2.sz. váltó:318+58.sz. szelvényben
4.sz. váltó: 318+03.sz. szelvényben

**Jelzők szelvényszámai:**
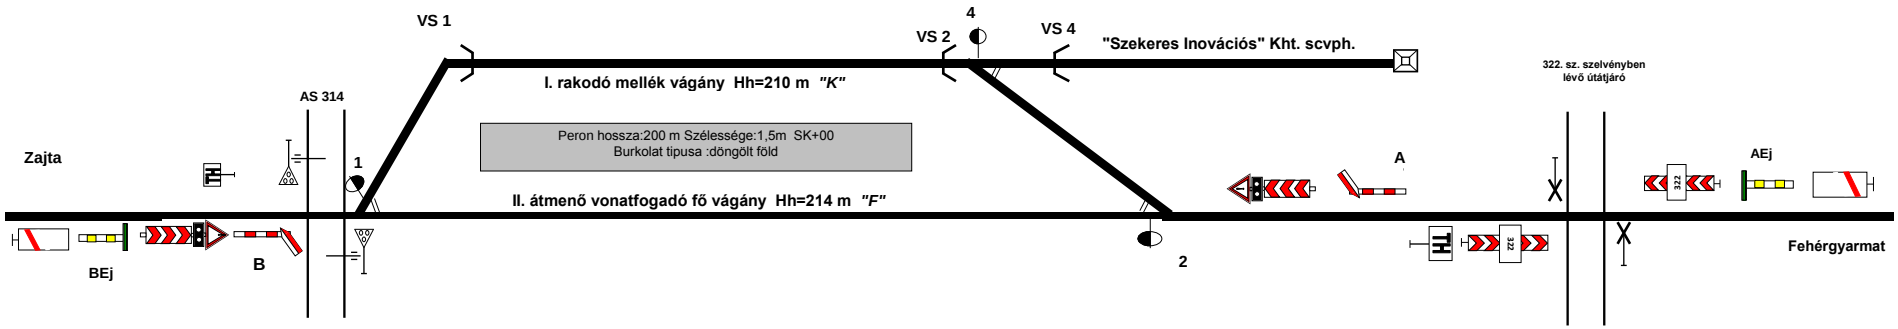
A: 319+51.sz. szelvényben
B: 314+40.sz. szelvényben
AEj:326+51 sz szelvényben
BEj:307+40 sz.szelvényben