


Nagyszentjános (01248) torzított helyszínrajza

Gyalogosközlekedésre és a szolgálati helyek megközelítésére szolgáló közlekedési útvonalak jelölése

Targoncák, kézi kocsi , kerekesszék berendezés közlekedési útvonalának jelölése

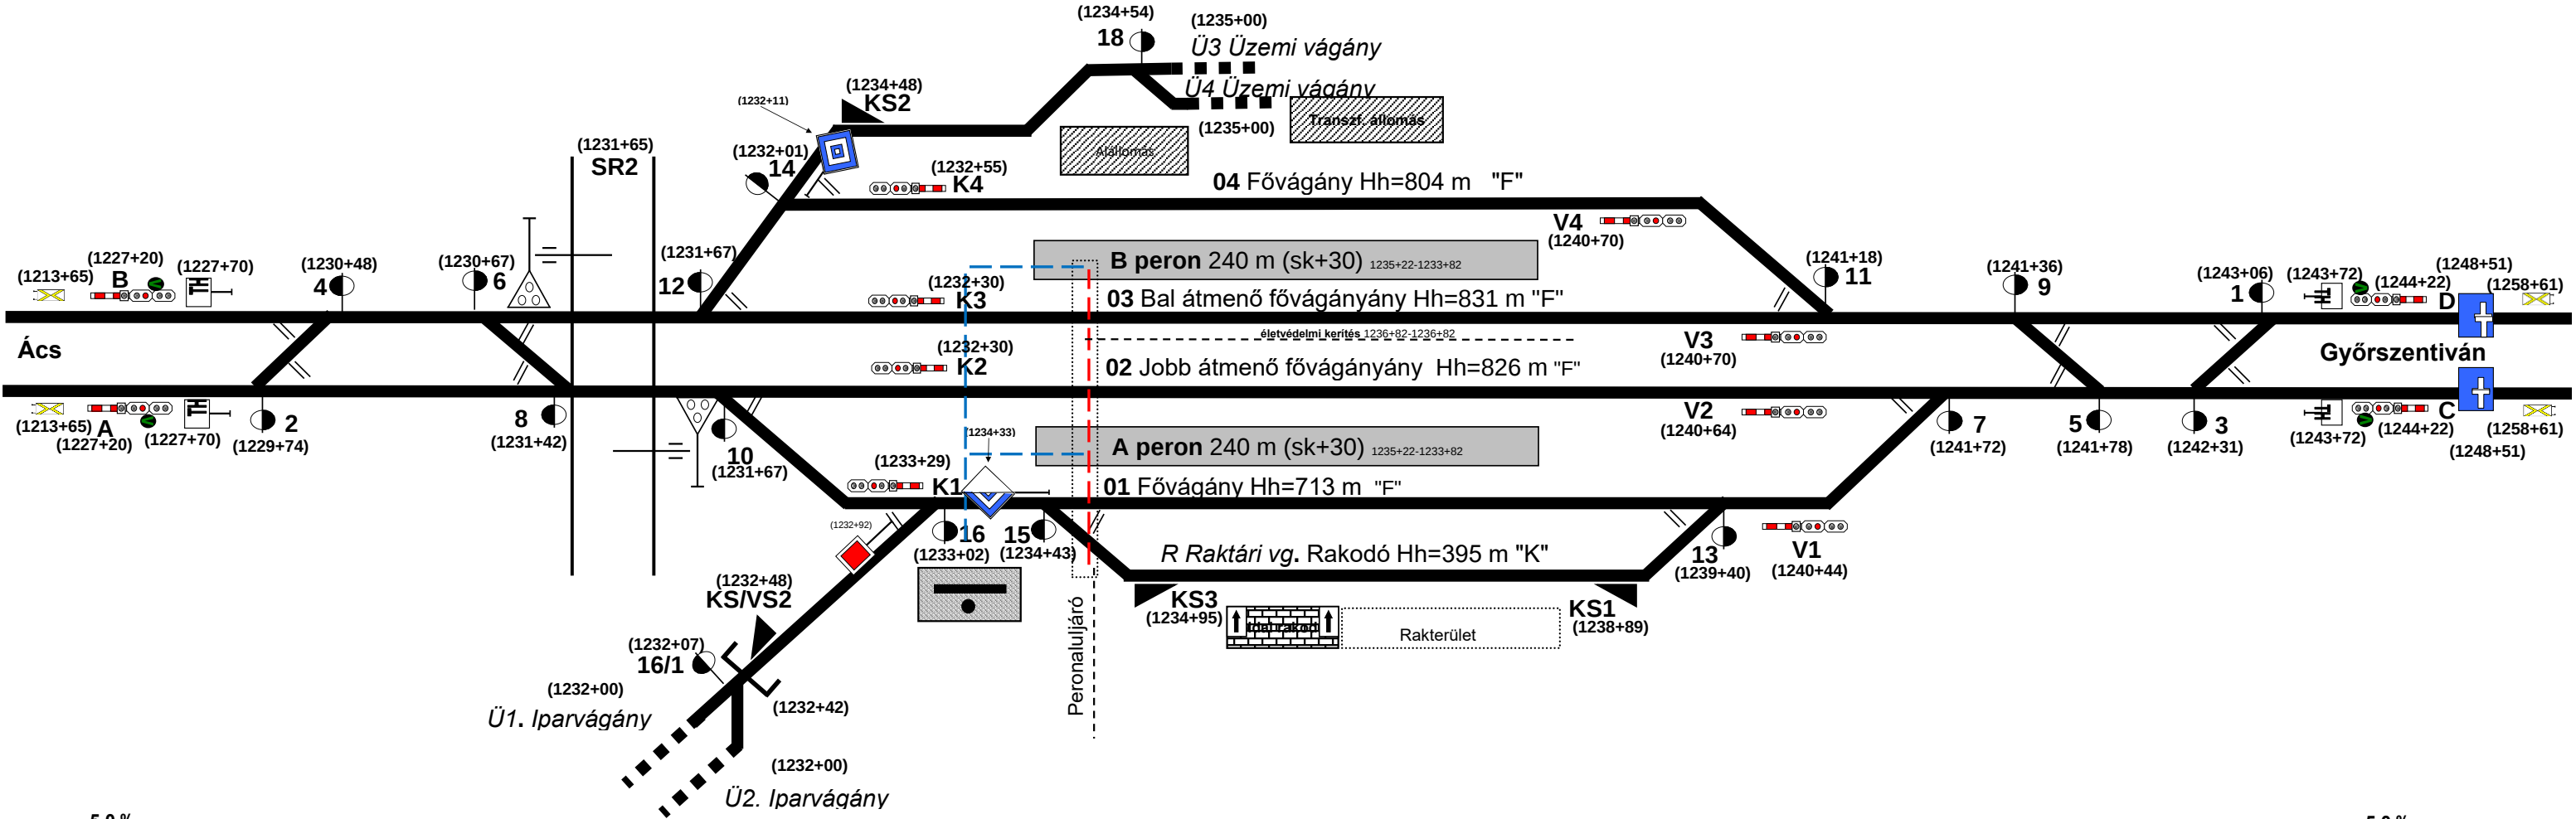

Készítette: Sipos Attila 2024.08.28. Kiegészítés