


NAGYTÉTÉNY – DIÓSD ÁLLOMÁS

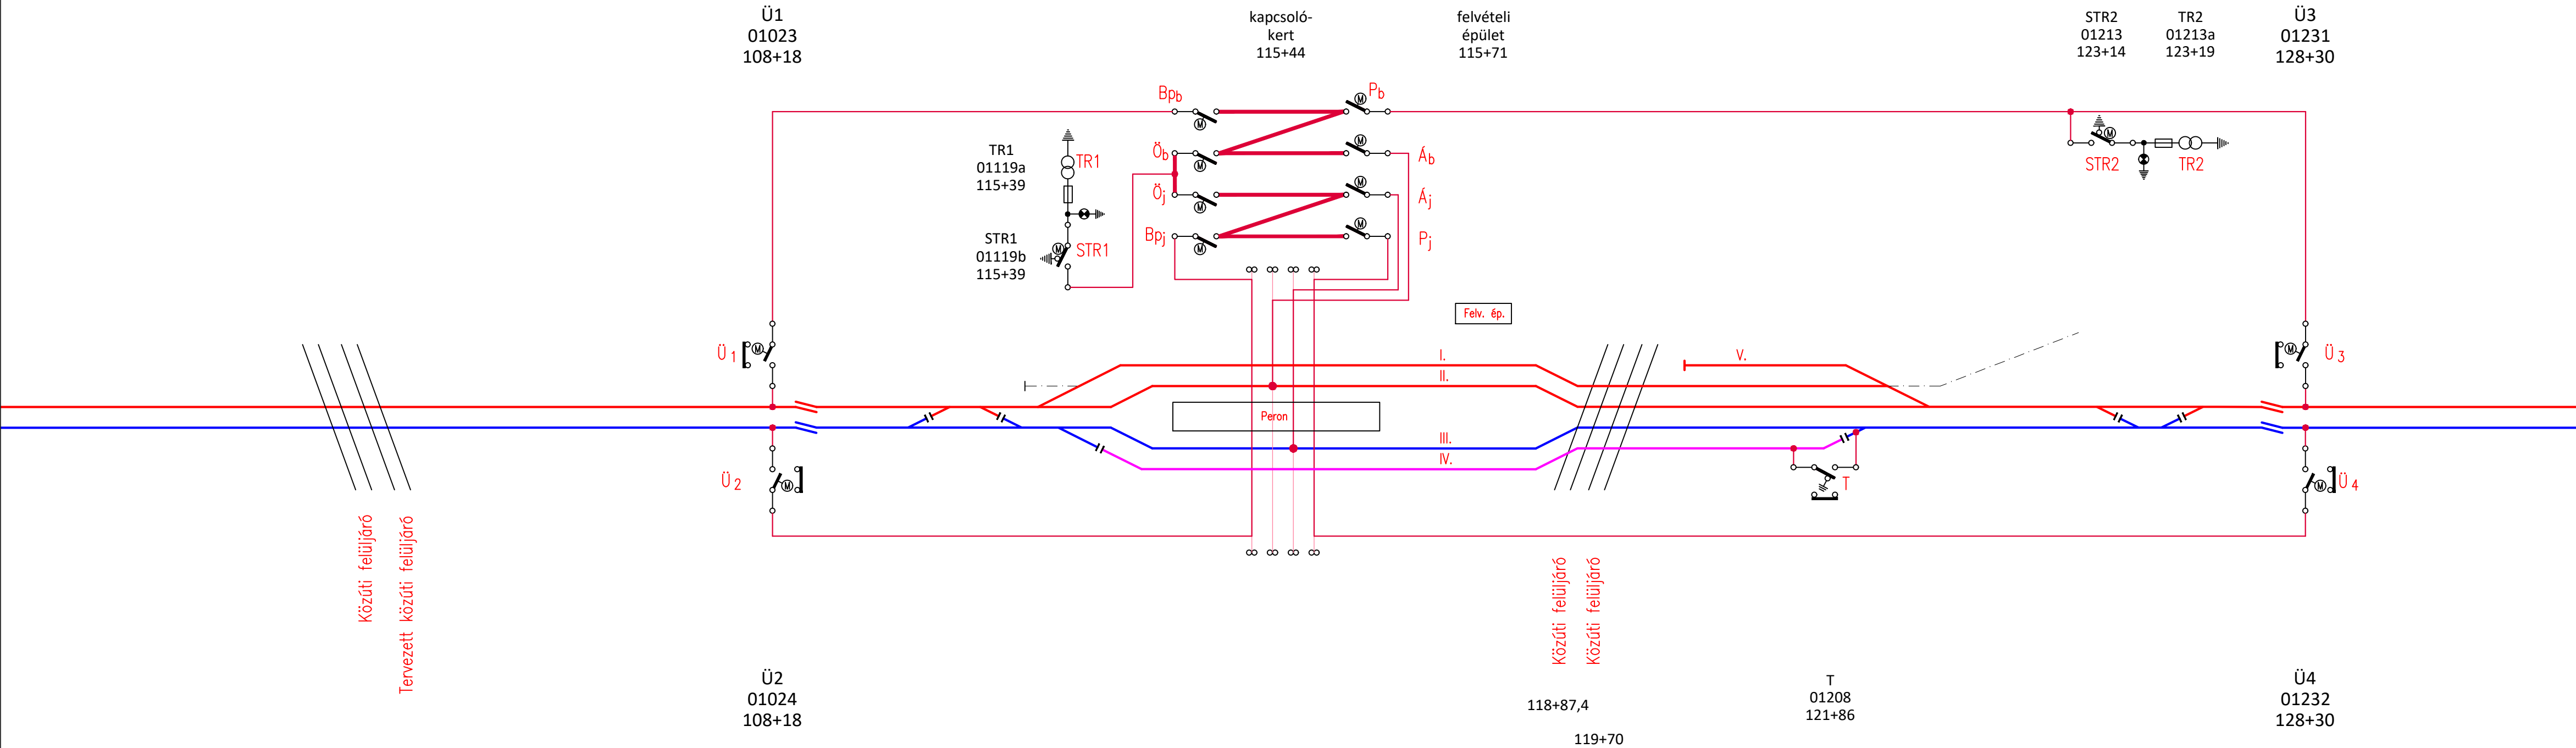

Megrendelő:		NIF NEMZETI INFRASTRUKTÚRA FEJLESZTŐ ZRT.		NEMZETI INFRASTRUKTÚRA FEJLESZTŐ Zrt. 1134 Budapest, Váci út 45., Tel.: 436-8100	
Kivitelező: KITÉRŐ 2016 KONZORCIUM					
Konszorciumvezető:			Konszorciumi tag:		
VHÍD			A-HÍD		
Mérnök: TRANSINVEST - UTIBER - MAGYAR MÉRNÖK CÉH - OVIBER					
T Transinvest Budapest utiber® mmc MAGYAR MÉRNÖK CÉH KFT. OVIBER					
MAV jóváhagyás			Mérnök jóváhagyás		
M10	2018. február	Üzemeltetői jóváhagyásra benyújtás			
M00	2017. november	Tervfelülvizsgálat / Első kiadás			
Kiadás	Dátum	Megjegyzés			
Projekt megnevezés:					
Kelenföld (kiz.) – Százhalombatta (kiz.) vonalszakasz vasúti pálya és kapcsolódó létesítmények korszerűsítése					
Generáltervező:			VIKÓTI MÉRNÖK IRODA KFT. Postacím: 1519 Budapest, Pf.: 241., Fax: 06-1-790-1103, E-mail: vikoti@vikoti.hu		Munkaszám: V 43
Projektvezető: Váradi Klaudia			Igazgató: Hegyi Zoltán		
Szaktervező:			VIKÓTI MÉRNÖK IRODA KFT. Postacím: 1519 Budapest, Pf.: 241., Fax: 06-1-790-1103, E-mail: vikoti@vikoti.hu		Munkaszám: V 43
Tervfázis:			Kiviteli terv		Tervfázis jele: G
Vonalszakasz:			Nagytétény-Diósd állomás		Szakasz száma: 04
Szakág:			Vasúti felsővezeték		Szakági kód P100
Tervezés tárgya:			Nagytétény-Diósd állomás		
Részfeladat:			Kapcsolási rajz		Rajkszám: G04-P100-nr0601-M10 Fájlnev: G04-P100-nr0601-M10.dwg Méretarány: -
Felelős tervező:		Tervező:		Ellenőr:	
Halószvári Balázs KÉ-VV/01-13577		Halószvári Balázs KÉ-VV/01-13577		Kővér Attila KÉ-VV/01-13654	
Ez a terv a VIKÓTI Kft. szellemi terméke, amelynek védelmét jogszabály biztosítja.					