Magyar Államvasutak Zrt.
Pályvasúti Területi Igazgatóság
Budapest

Nagytétény állomás /031037/ vázlatos helyszínrajza

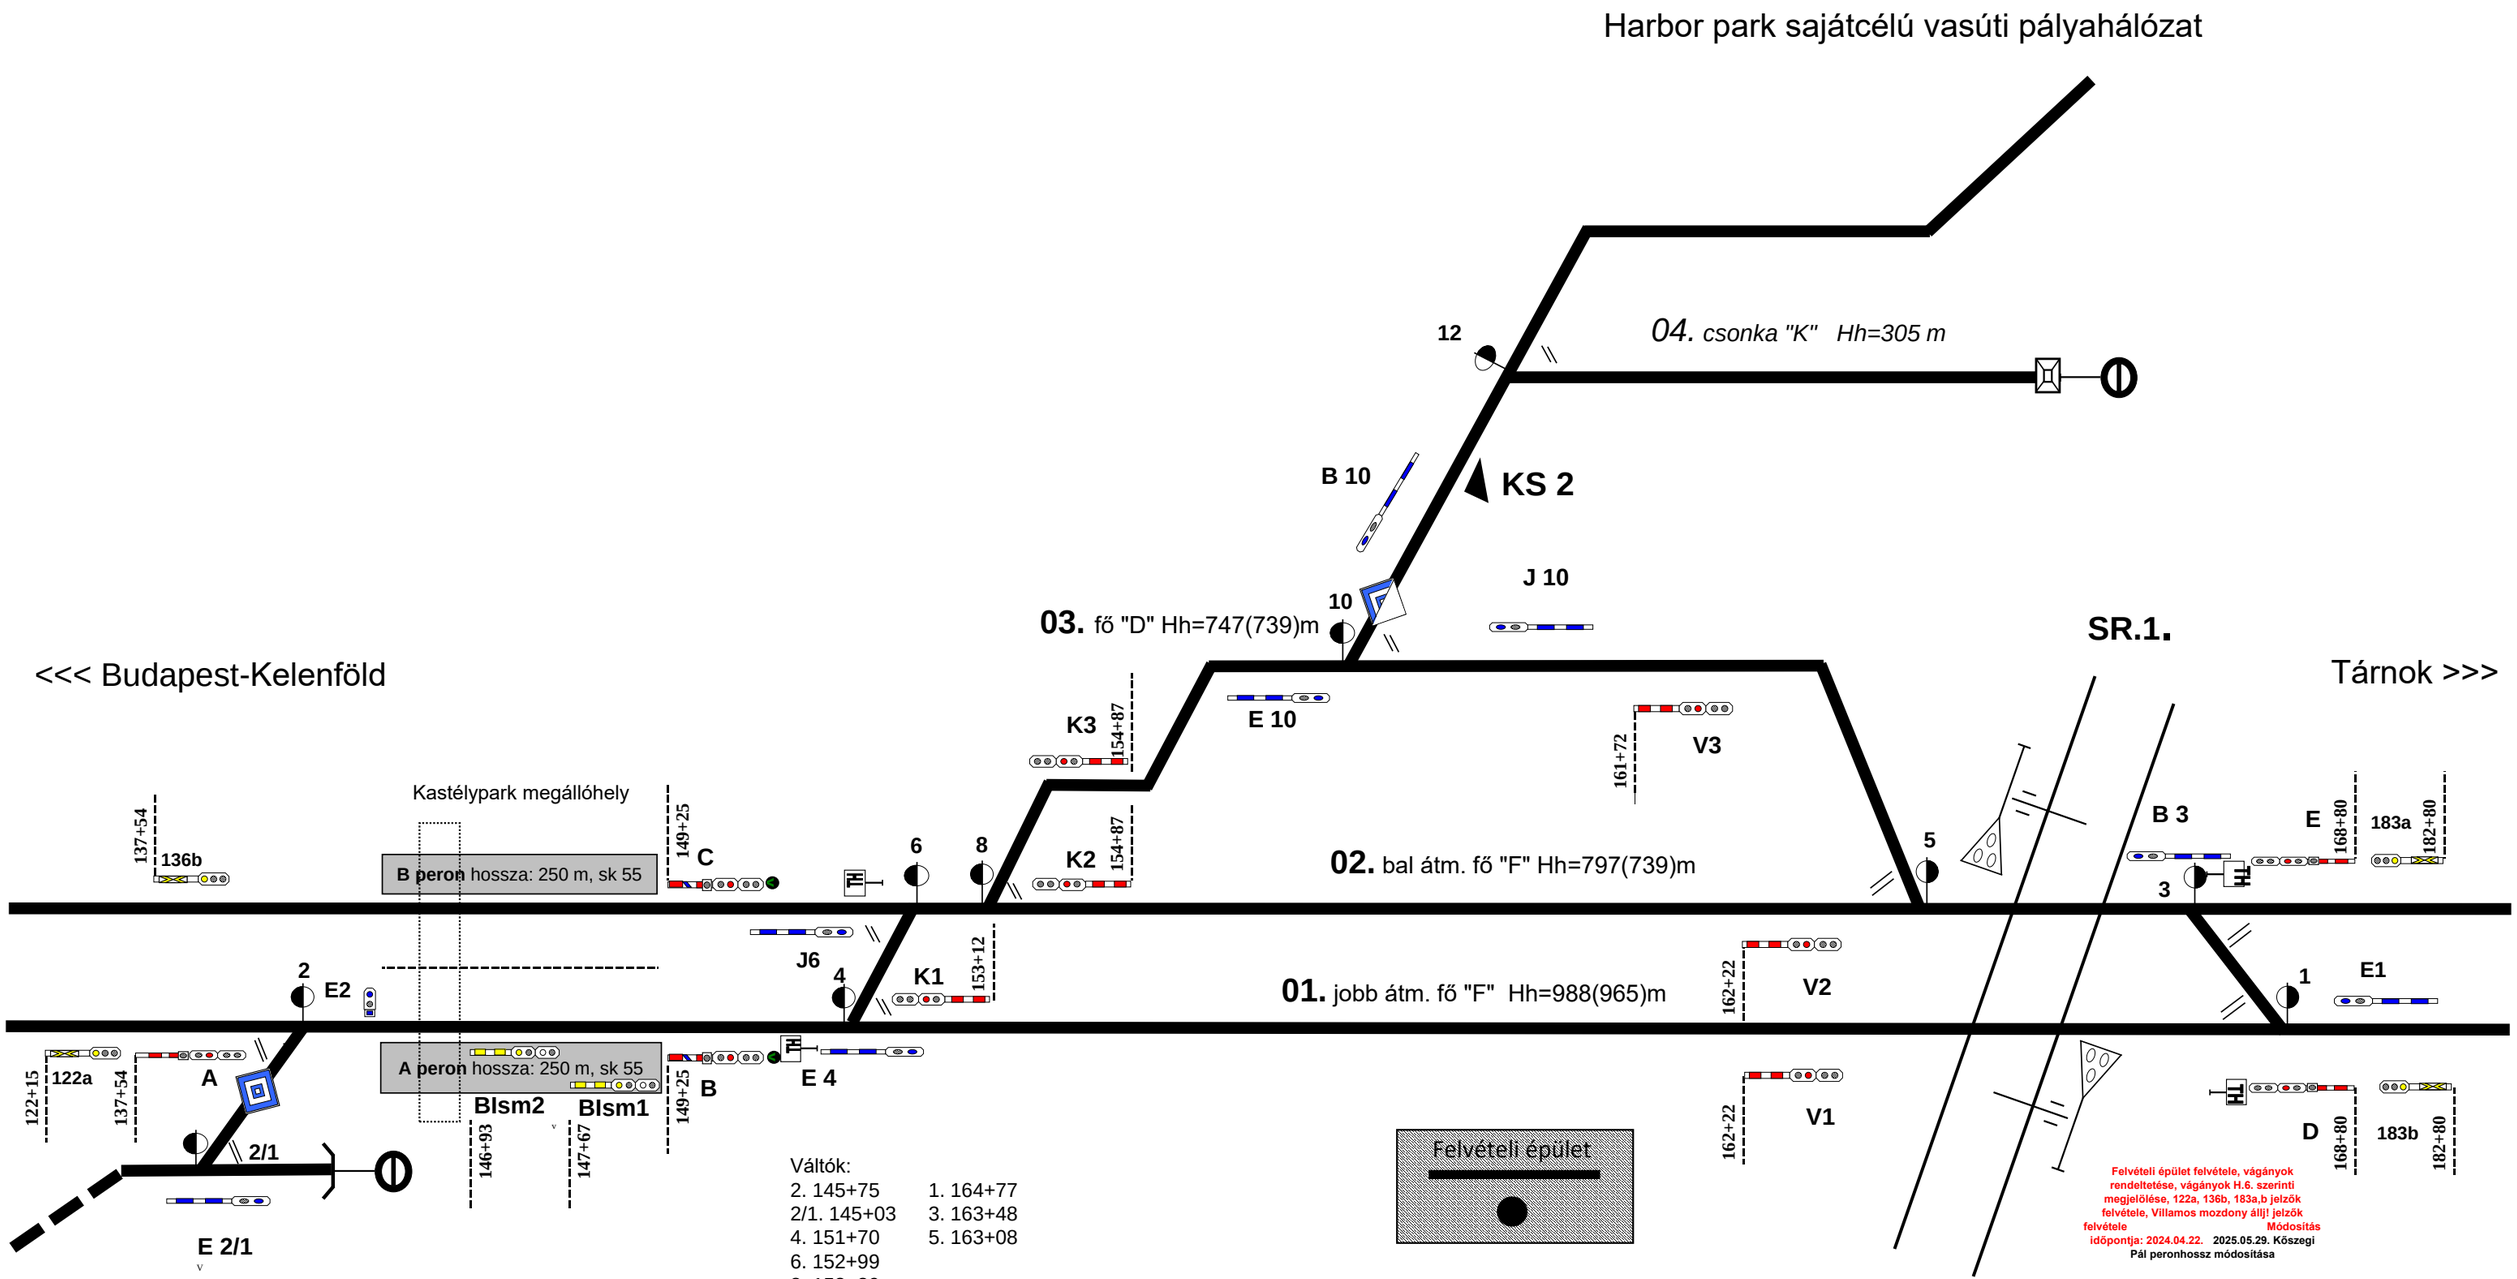

Váltók:

2. 145+75	1. 164+77
2/1. 145+03	3. 163+48
4. 151+70	5. 163+08
6. 152+99	
8. 153+39	
10. 158+48	
12. 159+21	

Ütközőbak:
162+94

Kénsavgyár sajátcélú vasúti pályahálózat

Az állomás valamennyi vágánya 0,00 ‰ esésben van