Nyírbogdány állomás vázlatos helyszínrajza

1. sz. melléklet

A	191+07	8.	193+63	14.	195+15
B	191+07	10.	194+26	K3	195+70
SR2	191+31	VS2	194+17	16.	195+55
22/2	192+20	12.	194+38	K2	196+13
2.	192+58	K5	194+45	18.	196+01
4.	193+35	T2	195+25	18/2	196+73
18/1	193+42	22.	194+73	20.	197+17
6.	193+48	K4	194+97	18/3	1+45
22/1	193+81	K6	194+97	18/4	2+32

V6	203+55	9.	205+23
V5	203+80	7.	205+32
17.	204+01	5.	205+68
V2	204+17	SR1	205+73
15.	204+25	3.	205+85
13.	204+40	1.	206+60
V3	204+43	C	207+61
V4	204+70	D	207+61
11.	204+82		

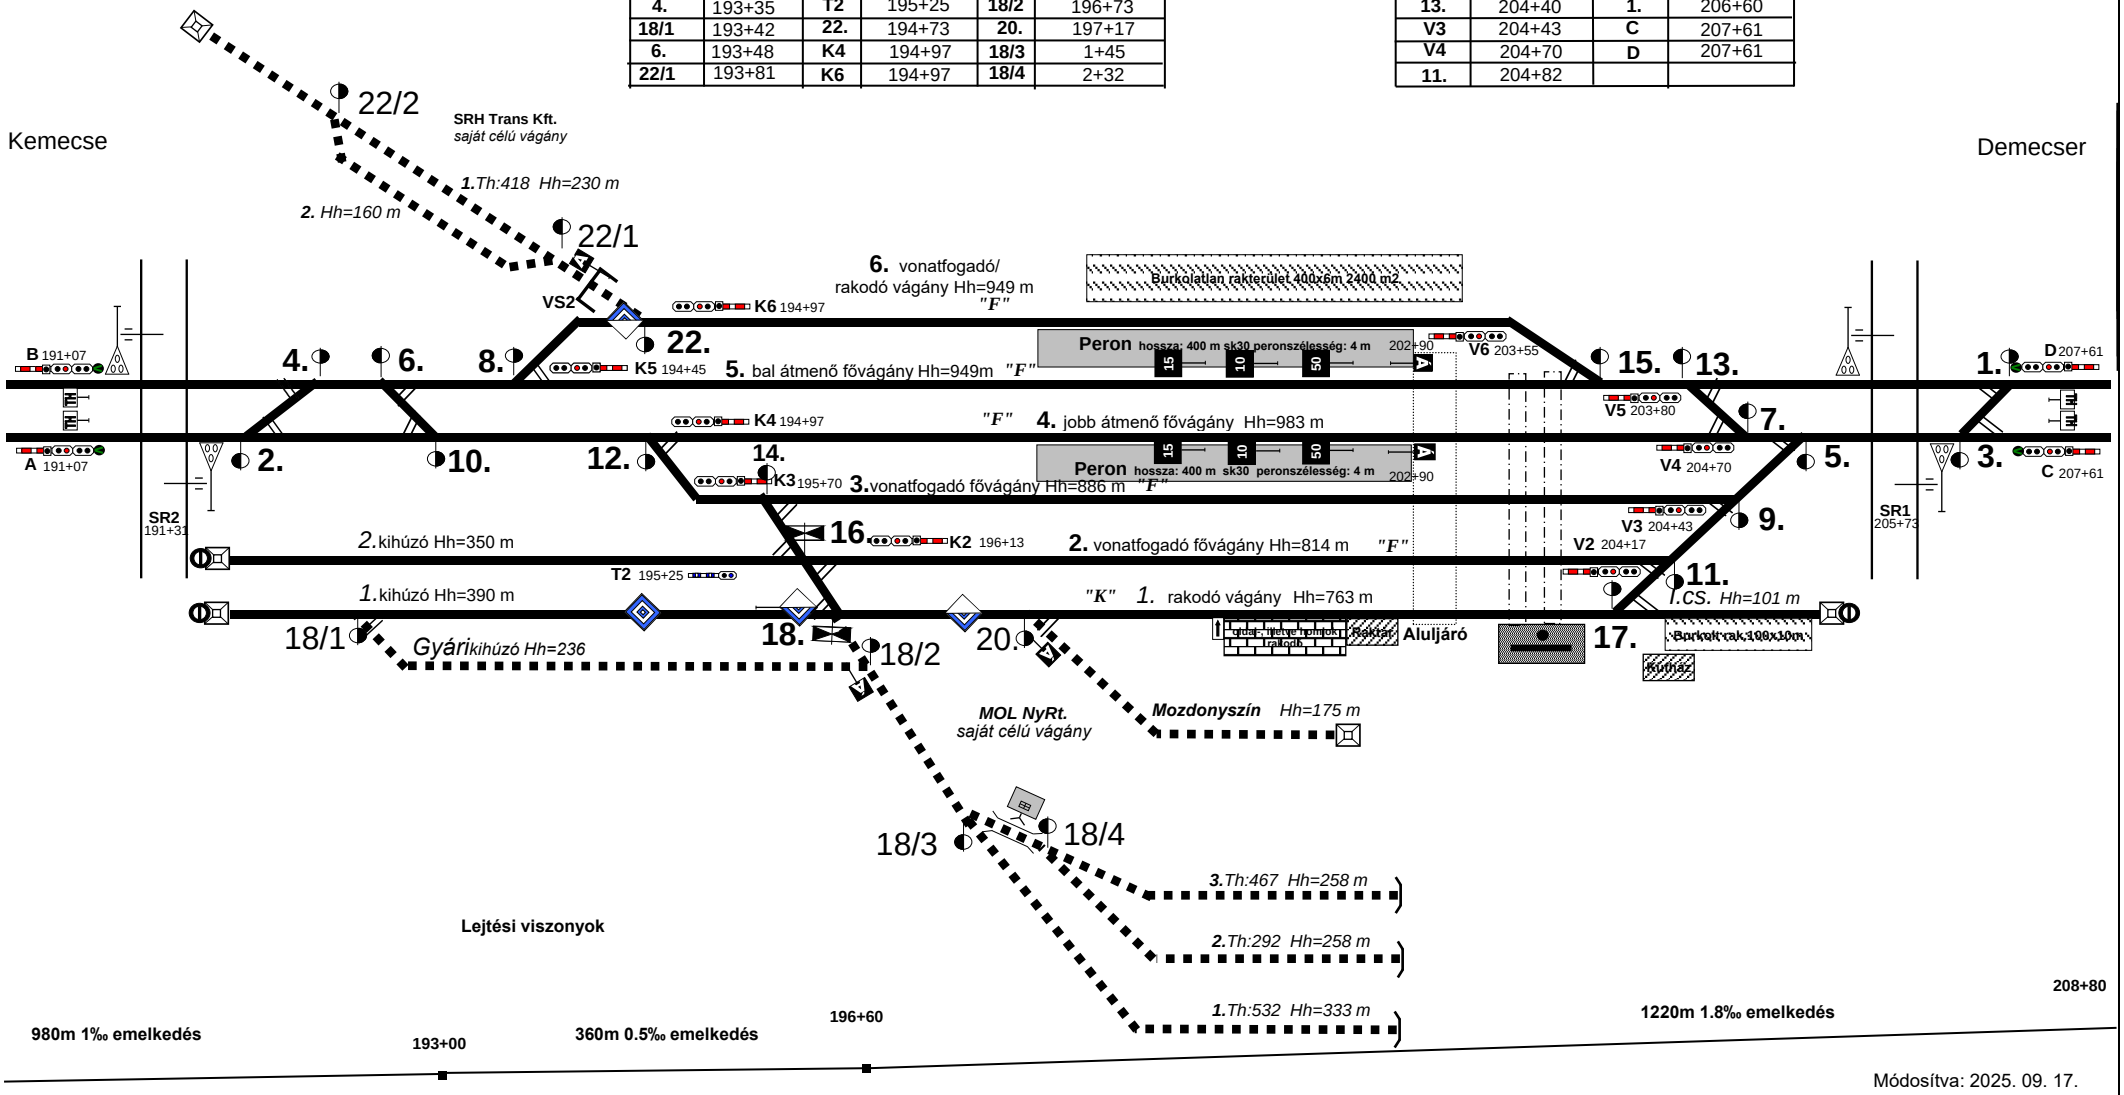

Módosítva: 2025. 09. 17.