


GÁRDONY állomás  
GÁRDONY station

ÚJ-DINNYÉS megállóhely  
ÚJ-DINNYÉS HALT

Ó-DINNYÉS állomás  
Ó-DINNYÉS station

Fázishatár  
Neutral section

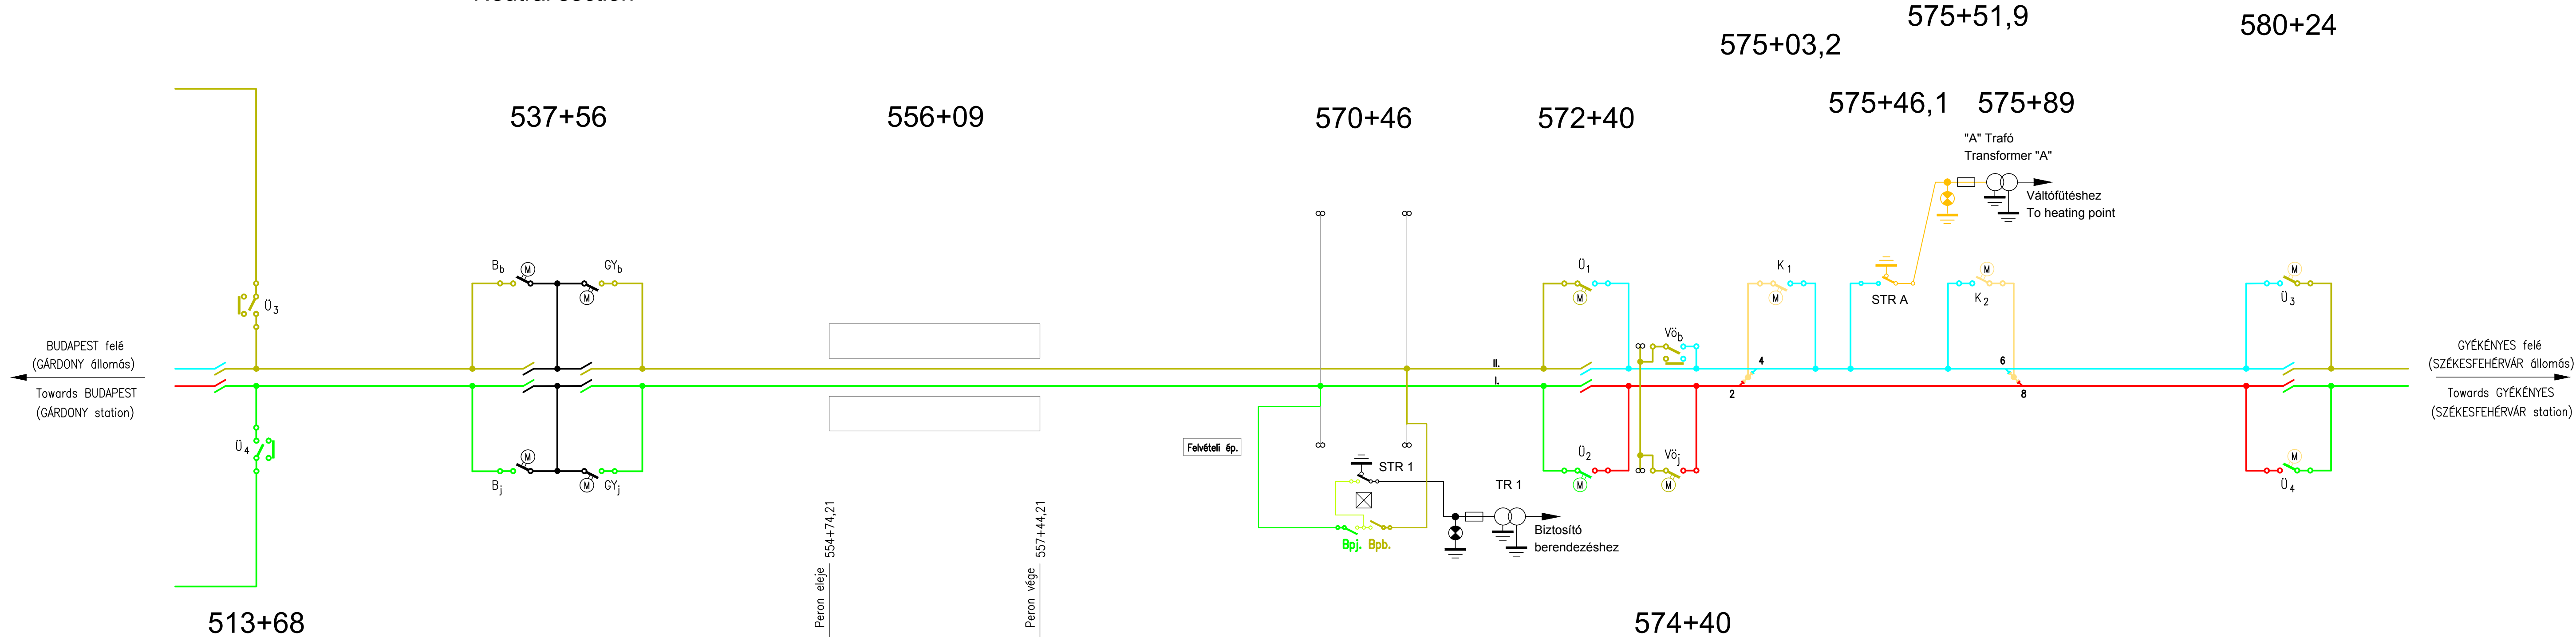

Dinnyés forgalmi kitérő  
Dinnyés passing traffic station

MEGJEGYZÉS:

2012. október 28-án 04 órától érvényes állapot.

A TERV AZ ÉRVÉNYBEN LÉVŐ MUNKEVÉDELMI  
ÉS BIZTONSÁGTECHNIKAI ELŐÍRÁSOKNAK  
MEGFELEL

Budapest, 2012.10.29.

műsz. és munkavédelmi ell.

tervező



V A S Ú T V I L L K F T

H - 1 1 0 6 BUDAPEST JÁSZBERÉNYI U. 90

Tel.: (36-1) 260-08-50 Fax: (36-1) 260-08-50

Felelős tervező:  
Czerman Ferenc  
M.K.SZ.01-6479

Szerkesztő:  
Czerman Ferenc  
M.K.SZ.01-6479

Egyeztetők:

Terv megnevezése:  
Gárdony (kiz.) - Ó-Dinnyés (bez.) vonalszakasz  
villamos felsővezeték átalakítása,  
Ó-Dinnyés kapcsolóért megszüntetése, megvalósulási terv.

Rajz megnevezése:  
Kapcsolási vázlat

Rajzszám:  
835-00-00.30.00

Ügyvezető igazgató: Uhrinyák László

Tervszám:  
6-309

Lépték:

Rajzméret:  
5×A4

Dátum:  
2012.10.29.

Ellenőrizte:  
Dancsi József  
M.K.SZ.01-6478