Ohat-Pusztakócs állomás vázlatos helyszínrajza

2. 530+03 szlv.
4. 530+79 szlv.
6. 530+91 szlv.
8. 531+11 szlv.
10. 531+21 szlv.
12. 531+21 szlv.
14. 532+01 szlv.

1. 539+84 szlv.
3. 539+50 szlv.
5. 539+16 szlv.
7. 538+90 szlv.
9. 538+63 szlv.

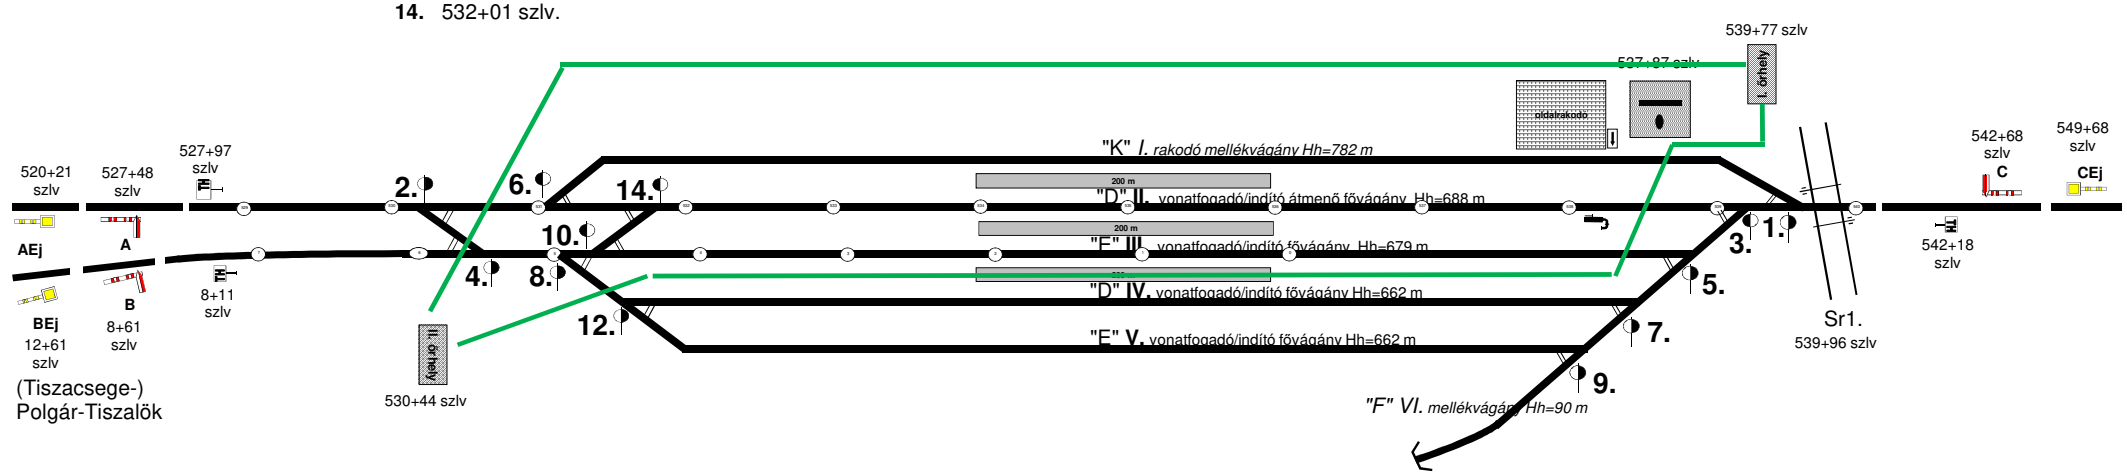

Módosítva: 2025.11.11. szelvényszámok pontosítása, vágányok rendeltetése