


# Onga (Oa) állomás vázlatos helyszínrajza

1. sz. melléklet

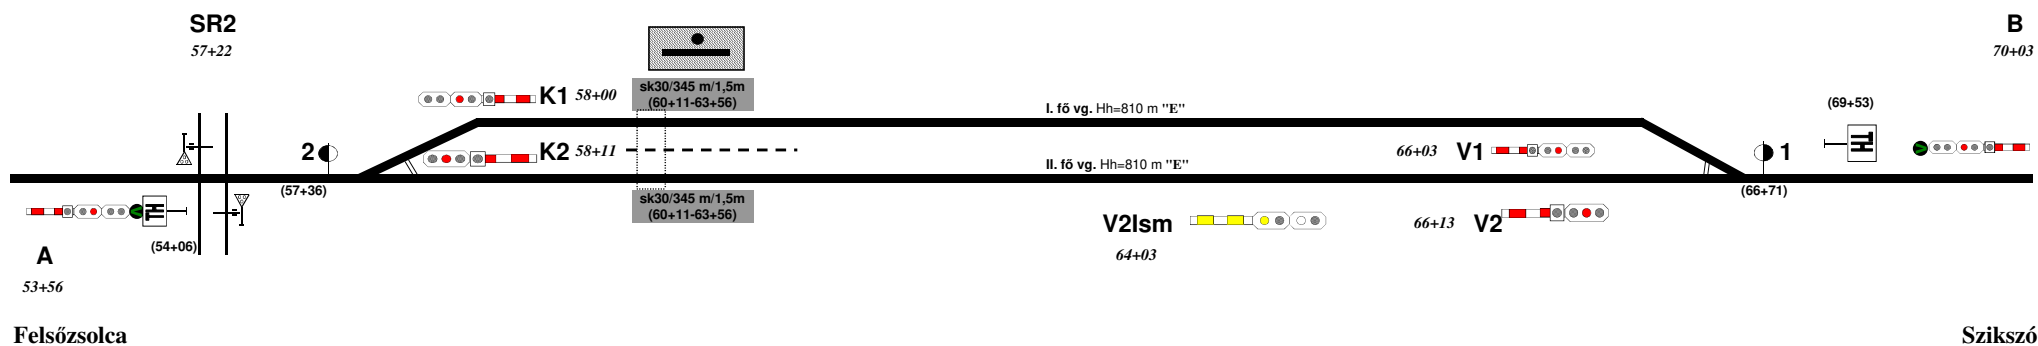

Lejtviszonyok (végpont felé)

vágány

értéke

I. em. 1,0‰

II. em. 1,0‰

2025.11.06. 1 módosítás K2, V2 3 lámpafejes  
Farkasné Barta Beáta

Készítette: Máji András 2016.01.14.