


Őrbottyán állomás vázlatos helyszínrajza

Statistikai szám: 10587

1. sz. melléklet

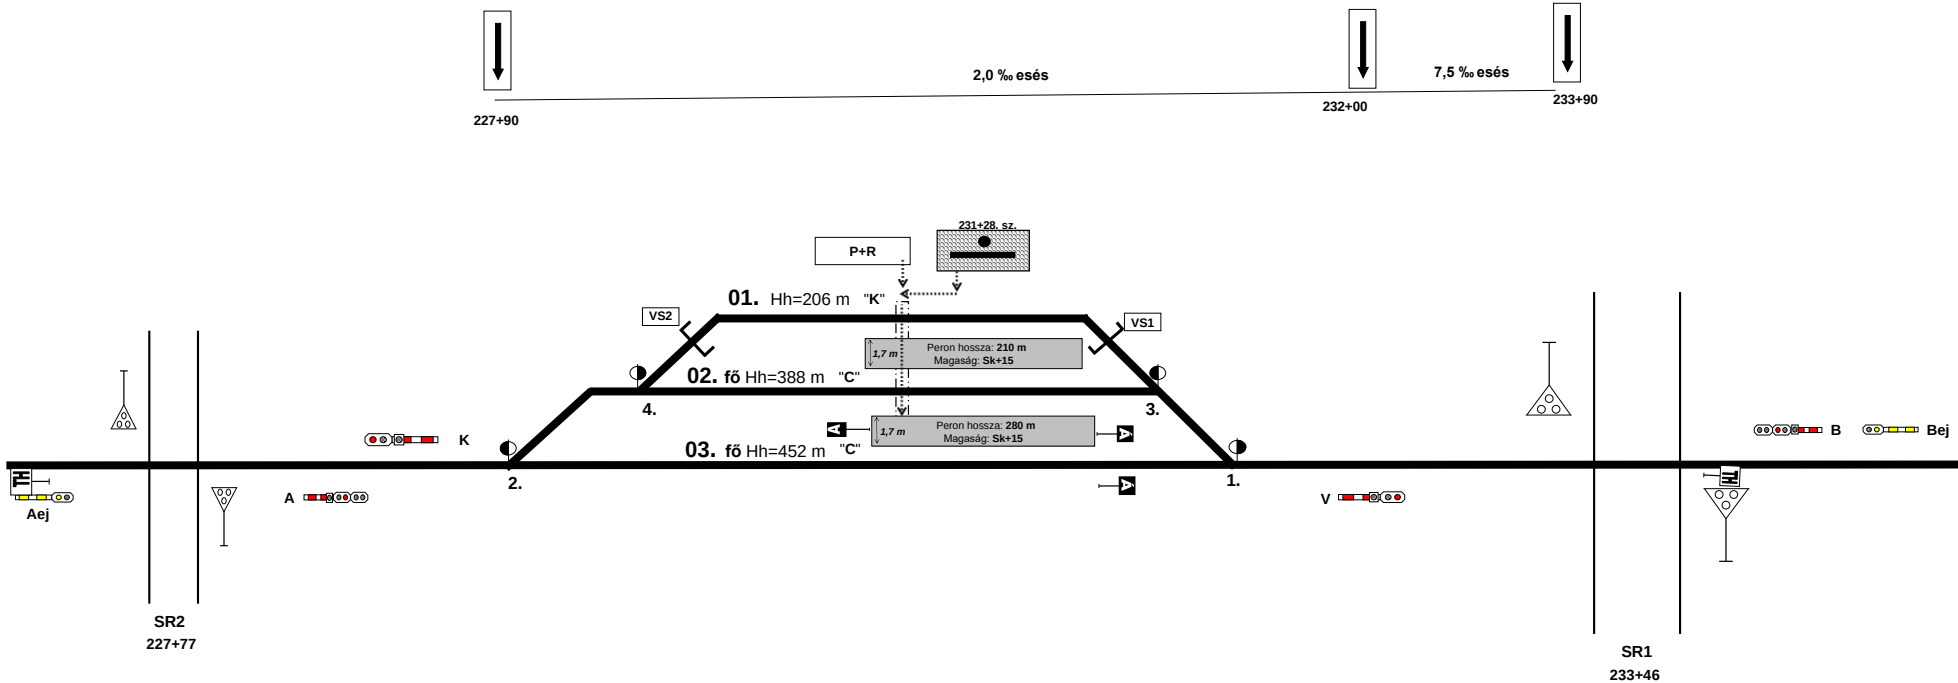

Vágányzáró sorompó	Szelvénytérkép
VS1	232+20
VS2	230+30

Jelzők	
Jelölés	Szelvénytérkép
A	226+15
Ae	221+45
B	234+50
Be	238+58
K	227+86
V	233+34

Váltó száma	Szelvénytérkép
2	227+88
4	229+75
1	233+34
3	232+91

Jelmagyarázat	
	Vágány
	közlekedési útvonal

Módosította: Lidi Zoltán
Megállás helye jelzők helyének pontosítása
2024.04.16.