



Öregcsertő mrh. vázlatos helyszínrajza

Készítette: Fcsf Kiskunhalas
Utoljára módosítva: 2022.11.08 (Rádi Ádám)

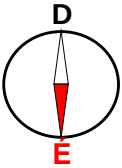

Váltó (kp)		Váltó (vp)	
2	206+56	1	212+27
4	206+96	3	211+46

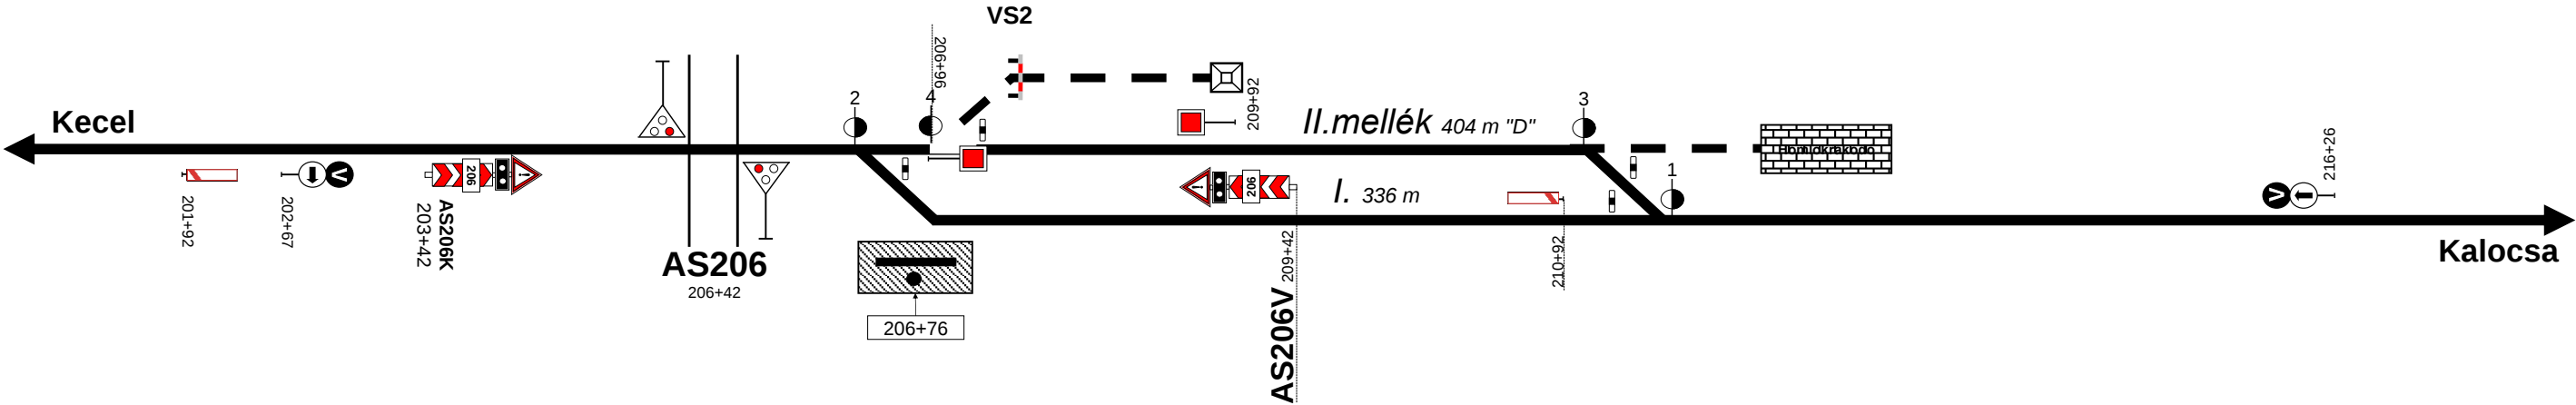

153 sz. vonal

