


Őrhegy A és B elágazás vázlatos helyszínrajza

Statistikai szám: Őrhegy A kit. 01440
Őrhegy B/1 01442

1. sz. melléklet

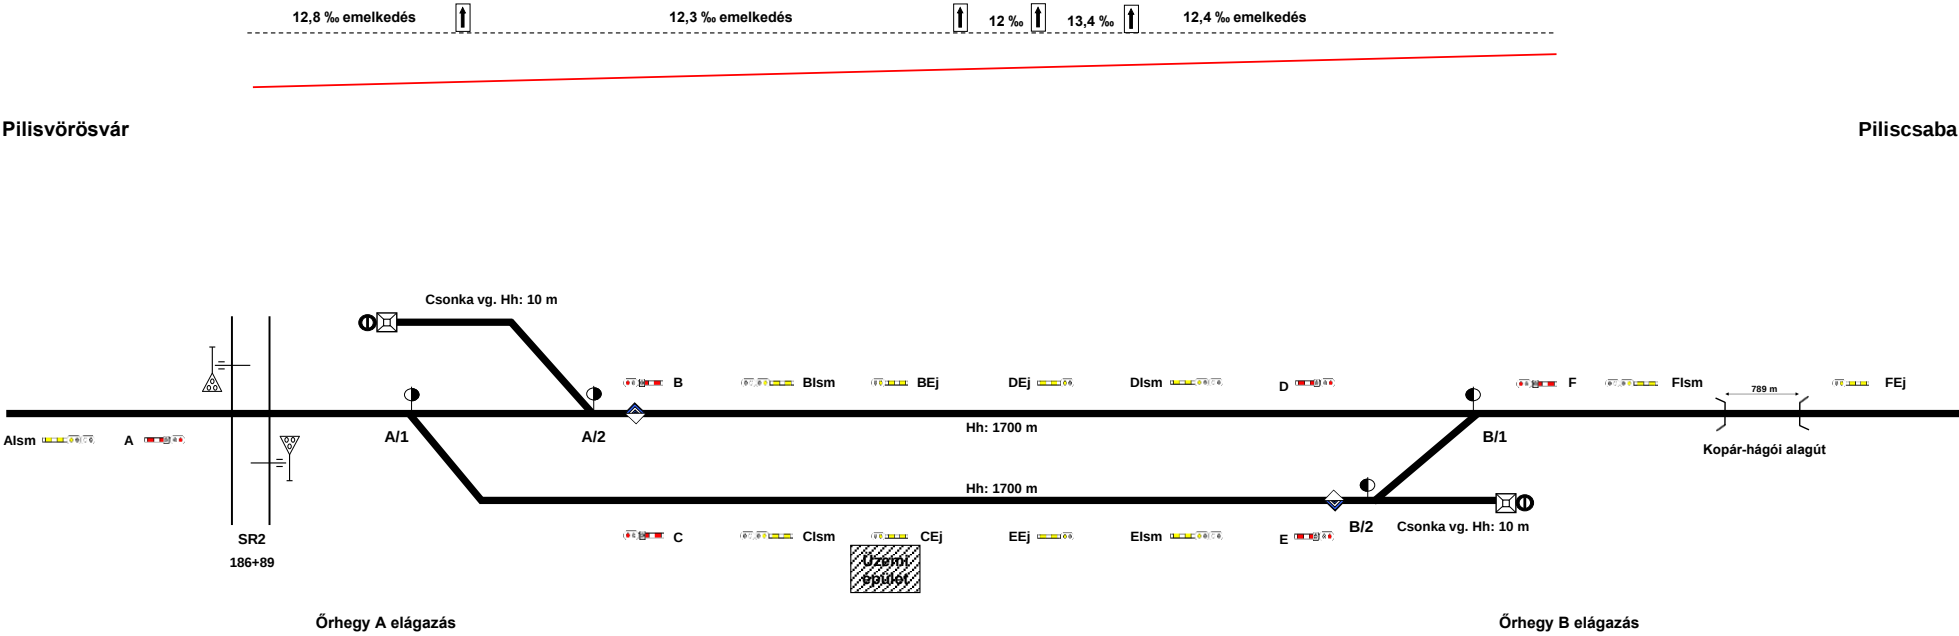

Jelzők	
Jelölés	Szelvénytípus
A	186+24
Alsm	185+00
B	190+52
Blsm	191+52
BEj	197+52
C	190+52
Clsm	191+52
CEj	197+52

Módosította: Lidi Zoltán
Lejtviszony megjelenítése
2024.07.08.

Jelzők	
Jelölés	Szelvénytípus
D	208+24
Dlsm	206+74
DEj	201+24
E	208+24
Elsm	206+74
EEj	201+24
F	211+52
Flsm	212+80
FEj	222+00