Oroszlány (01768) állomás torzított helyszínrajza

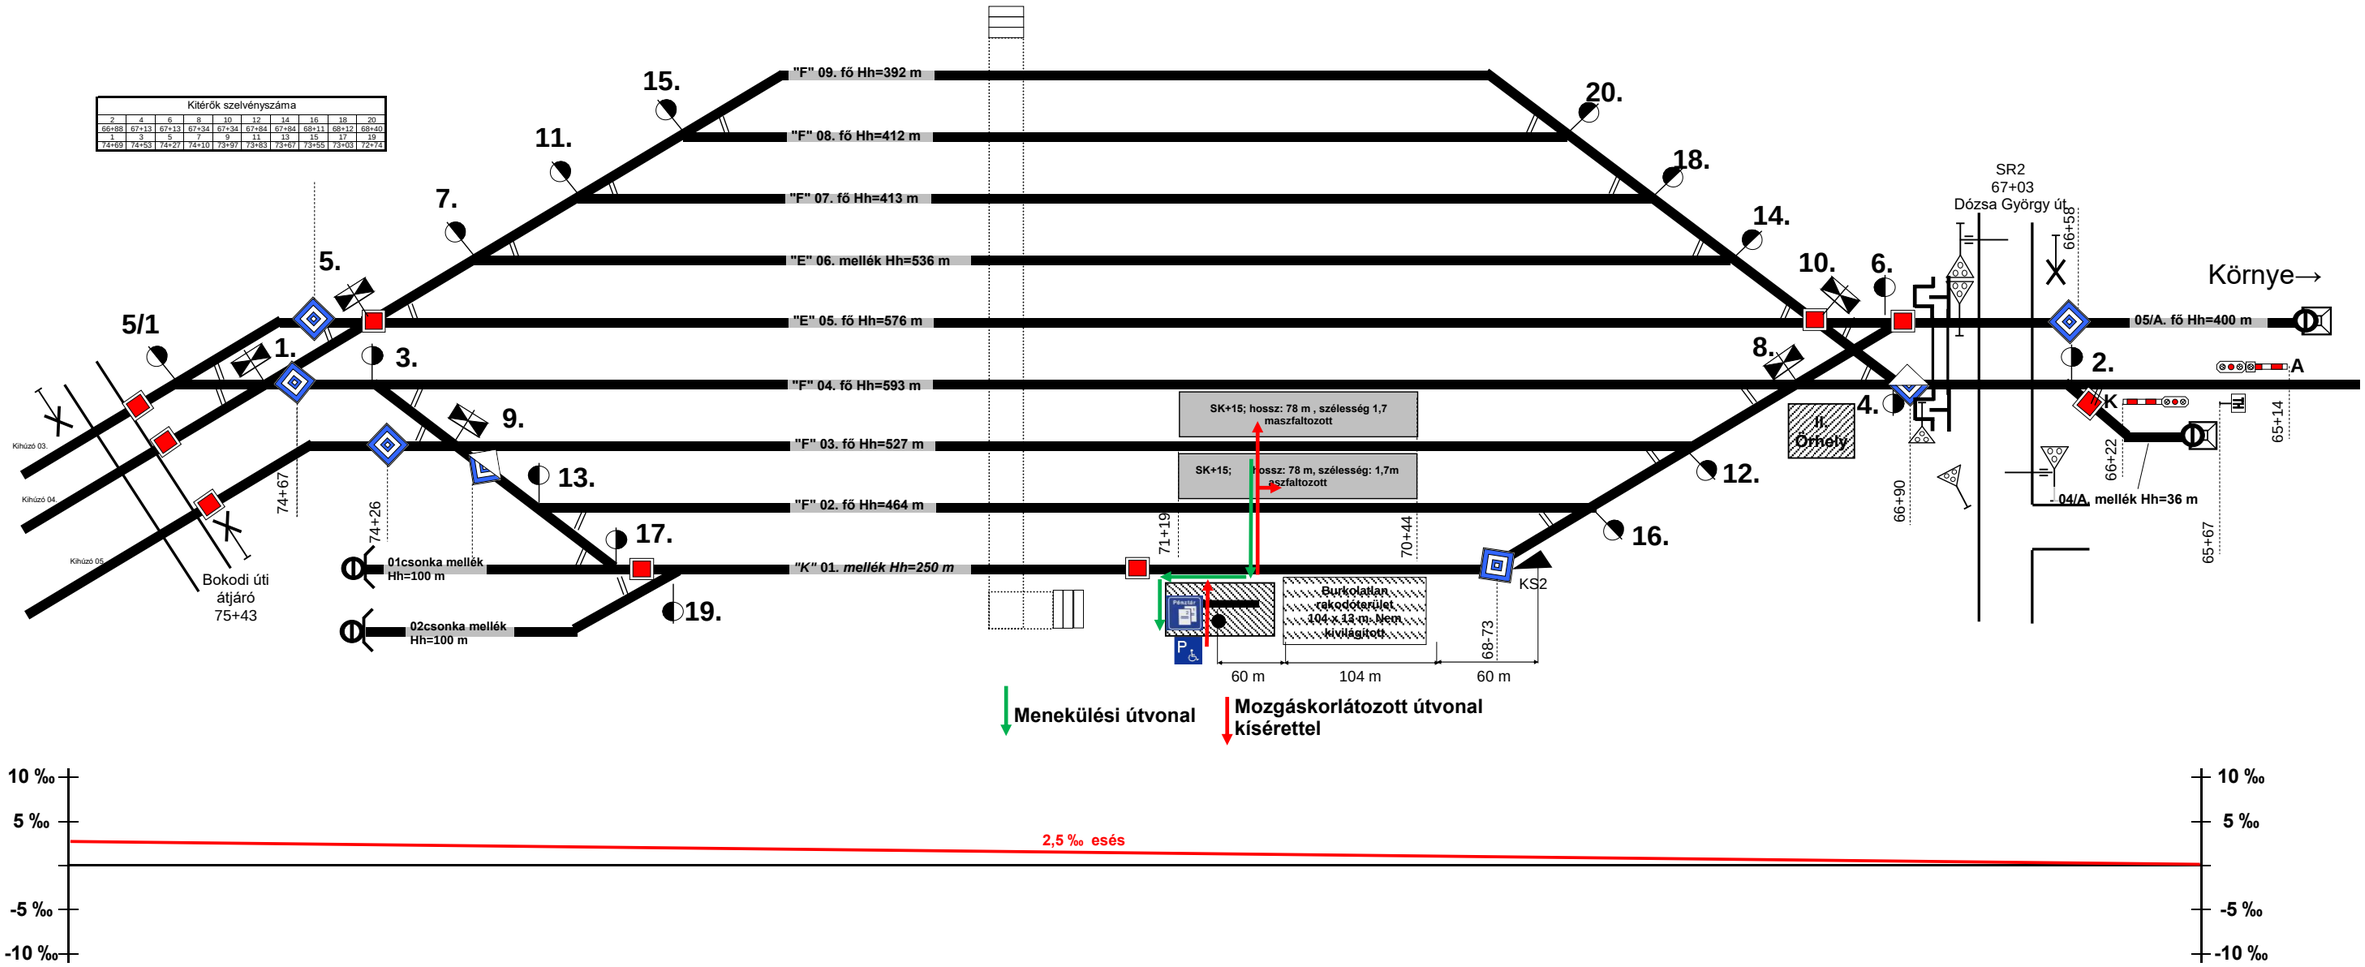

2022.11.23. Peron szelvényszámainak és a
Villamosmozdony állj tábla szelvényszámainak feltüntetése
Káldor Róbert