Pécel állomás vázlatos helyszínrajza 2024.08.02 (11114)

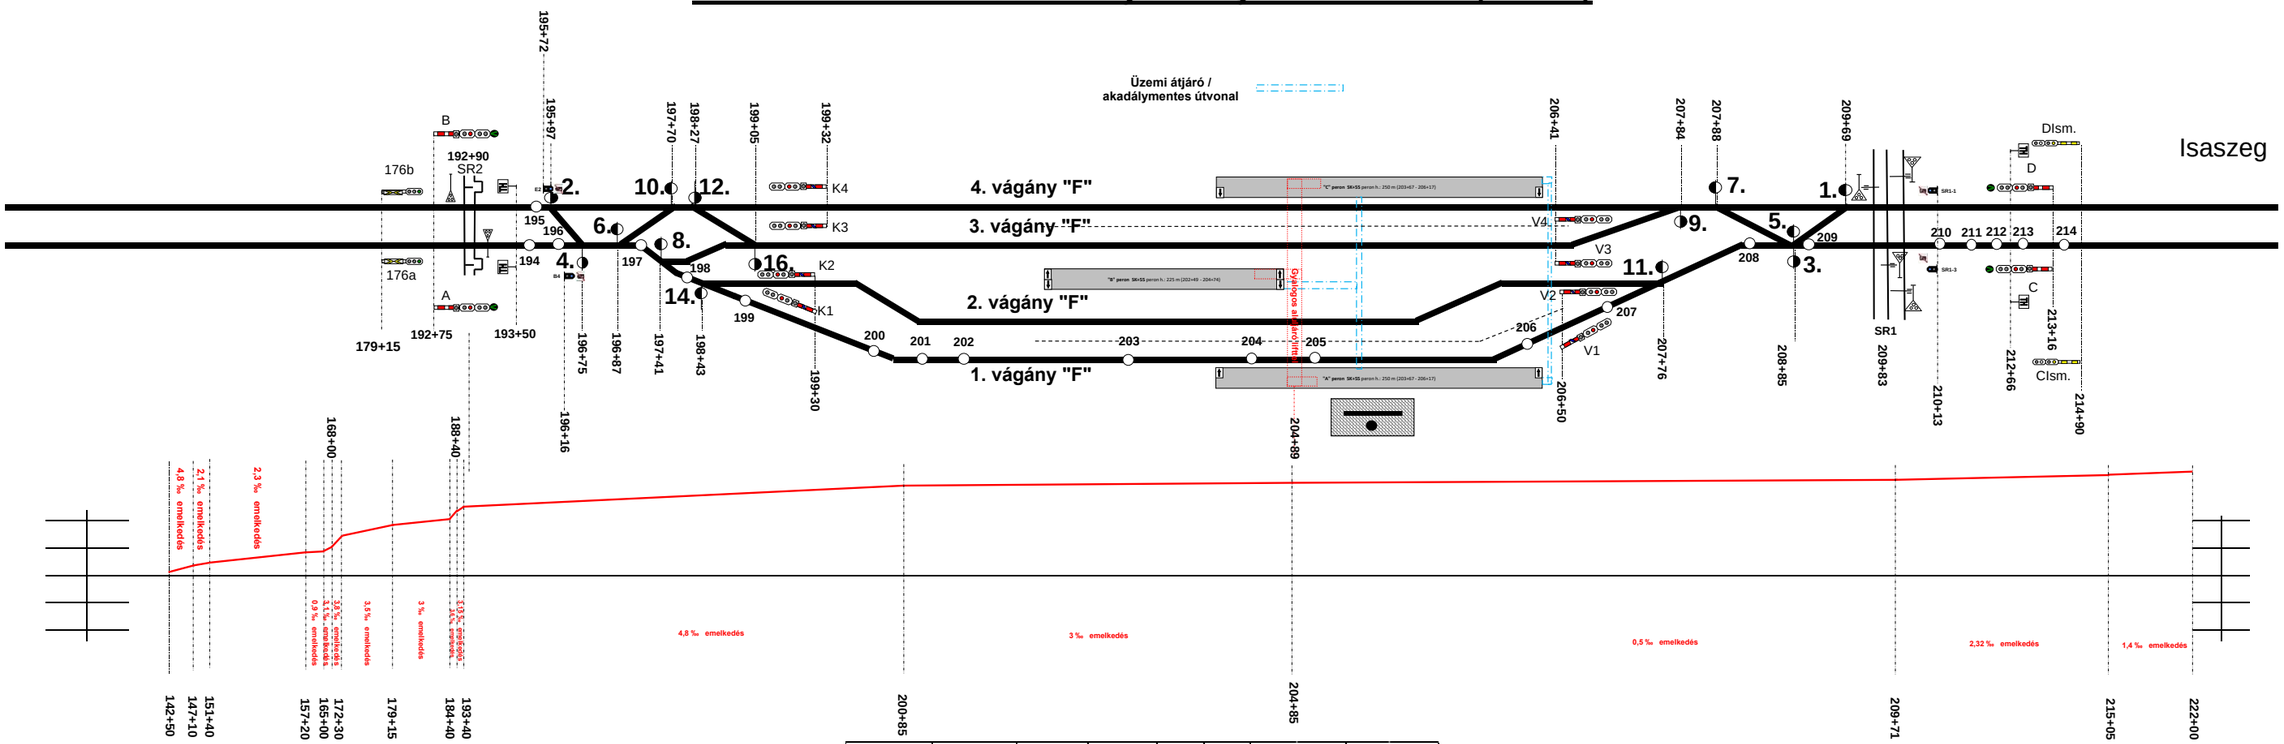

Szolgálati helytől	Szolgálati helyig	Vágány száma	Vágány típusa	Szelvénytől	Szelvényig	Használható hossz (m)		Villamosítottság	
						KP felől	VP felől	Szelvénytől	Szelvényig
Pécel	Pécel	1	jobb átmenő	192+75	213+28	751	757	193+10	212+91
Pécel	Pécel	2	fővágány	198+77	207+20	751	757	198+77	207+20
Pécel	Pécel	3	fővágány	199+05	207+28	715	715	199+05	207+28
Pécel	Pécel	4	átmenő fővágány	192+75	213+28	715	715	193+10	212+91

Utolsó módosítások:
- 'Th' tábla áthelyezve a 193+50 sz. szlv.-be

Készítette: Tóth Csaba