Pécsbánya-Rendező állomás vázlatos helyszínrajza

1. sz. melléklet

objektum	szelvényszám
20	20+00
A	8+00
K	3+90
SR2	7+85
Sr4	5+71
4	6+33
6	6+47
8	5+87
10	5+49
12	5+15
14	5+15

objektum	szelvényszám
34	3+15
36	2+78
38	2+88
40	2+56
42	2+37
44	2+13
46	1+88
48	1+71
50	1+27

objektum	szelvényszám
52	1+11
54	0+84
56	0+76
58	0+57
60	0+24
VS2	1+40

objektum	szelvényszám
BEj	17+70
B	7+70
V	6+60
1	6+58
1/1	7+41
1/2	0+00
1/2A	2+11

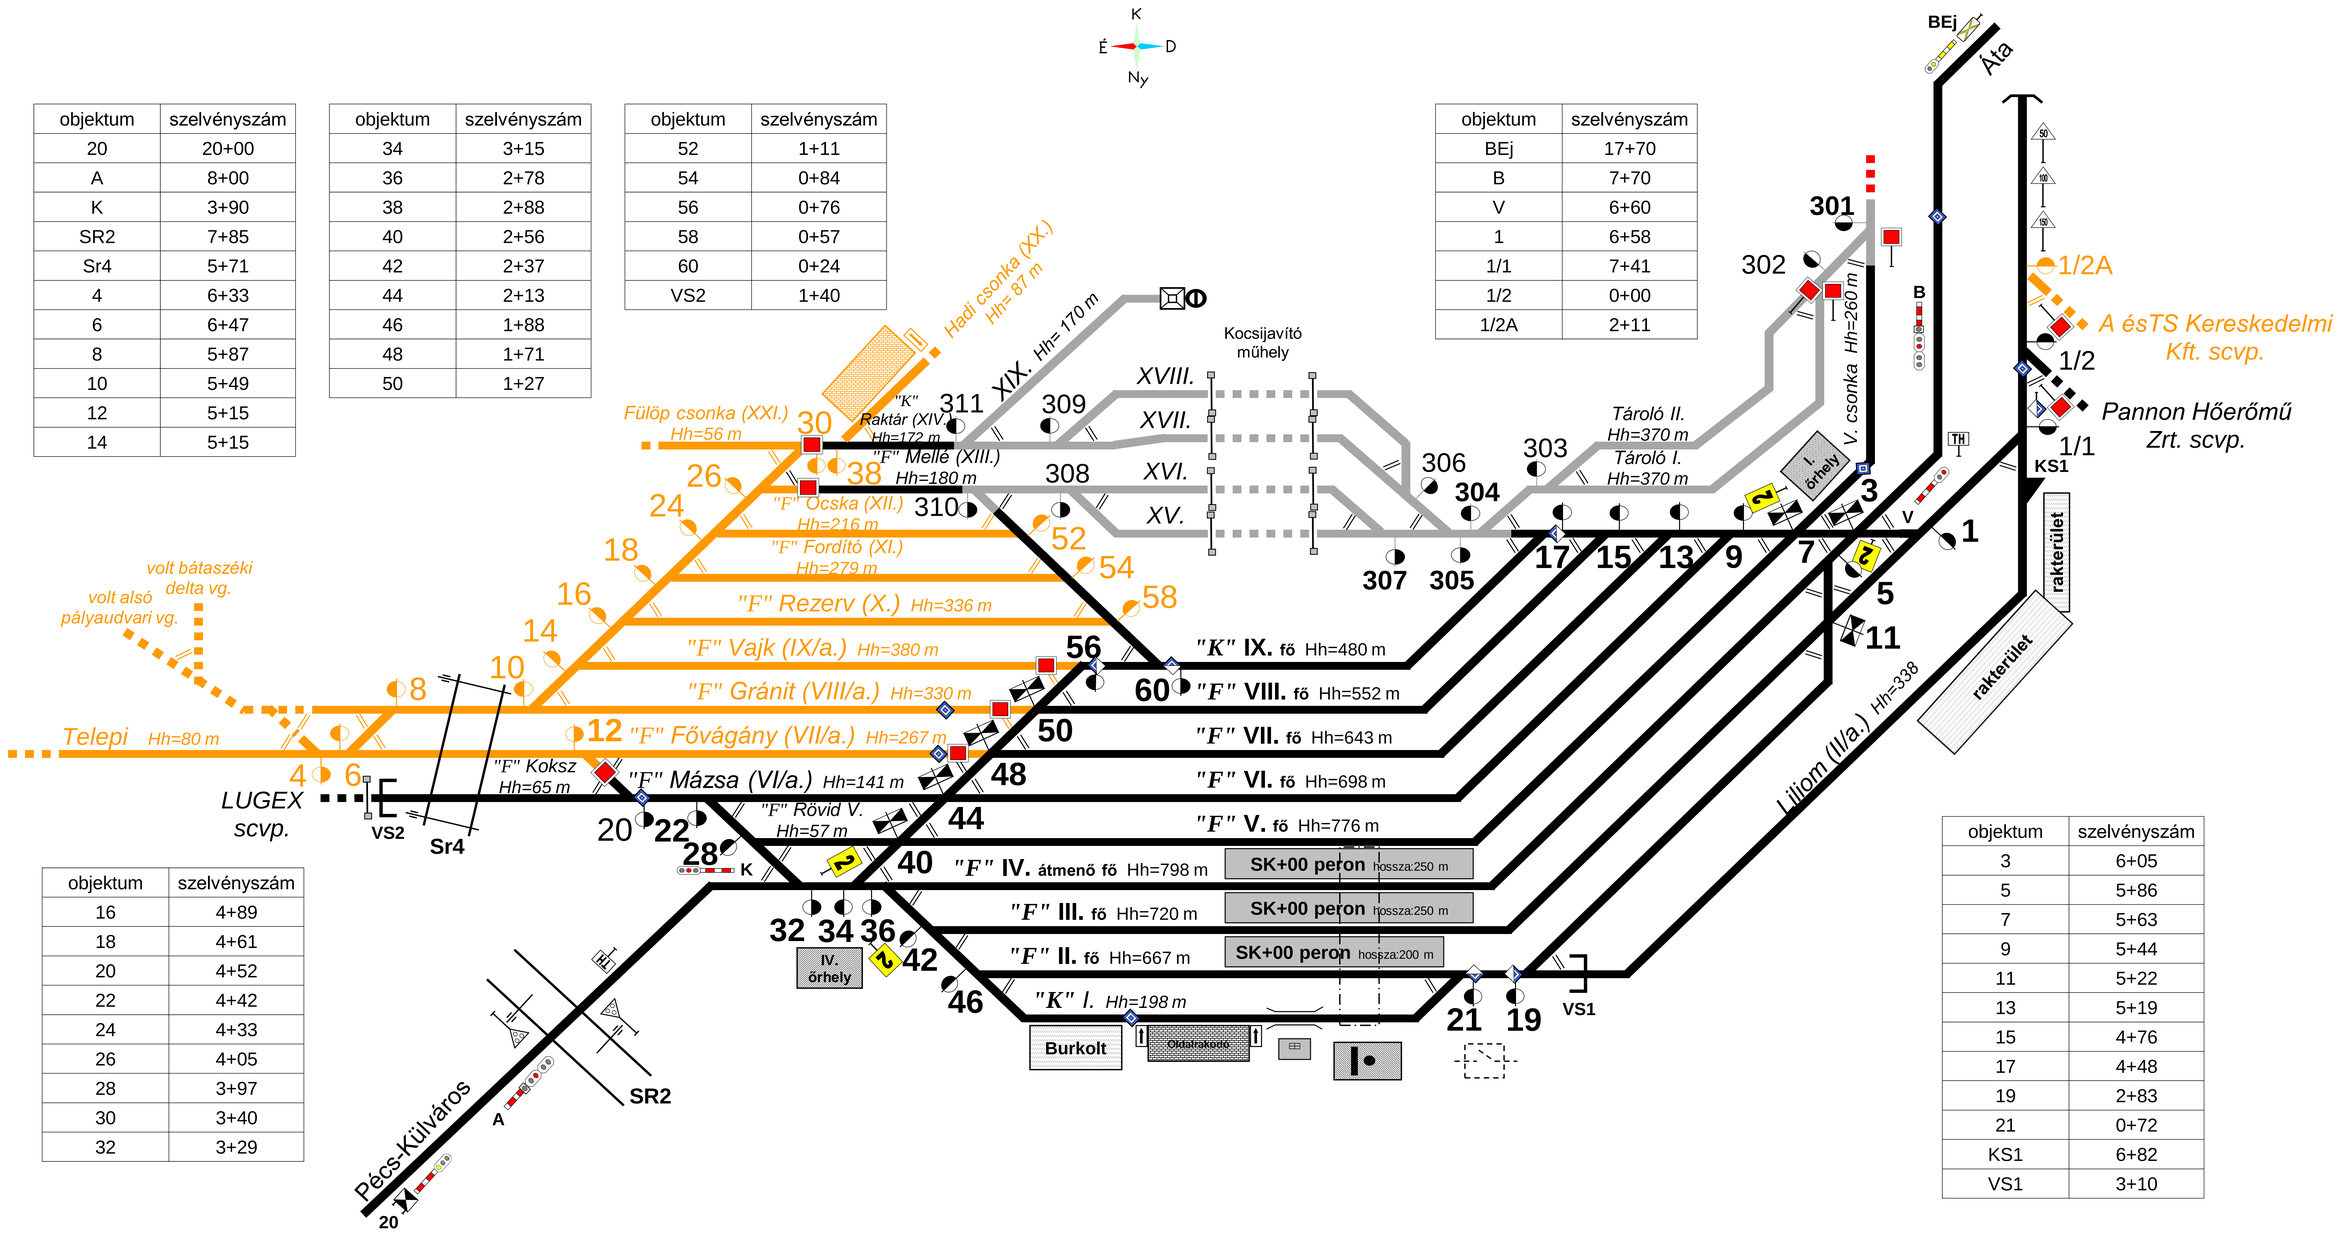

objektum	szelvényszám
16	4+89
18	4+61
20	4+52
22	4+42
24	4+33
26	4+05
28	3+97
30	3+40
32	3+29

objektum	szelvényszám
3	6+05
5	5+86
7	5+63
9	5+44
11	5+22
13	5+19
15	4+76
17	4+48
19	2+83
21	0+72
KS1	6+82
VS1	3+10

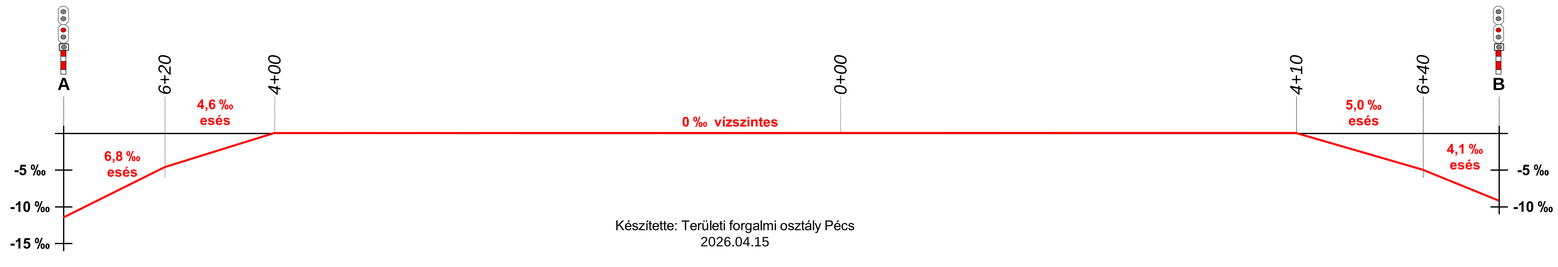

Készítette: Területi forgalmi osztály Pécs
2026.04.15