


Pestszentimre állomás [16782] vázlatos helyszínrajza

Pestszentimre
felső

Gyál

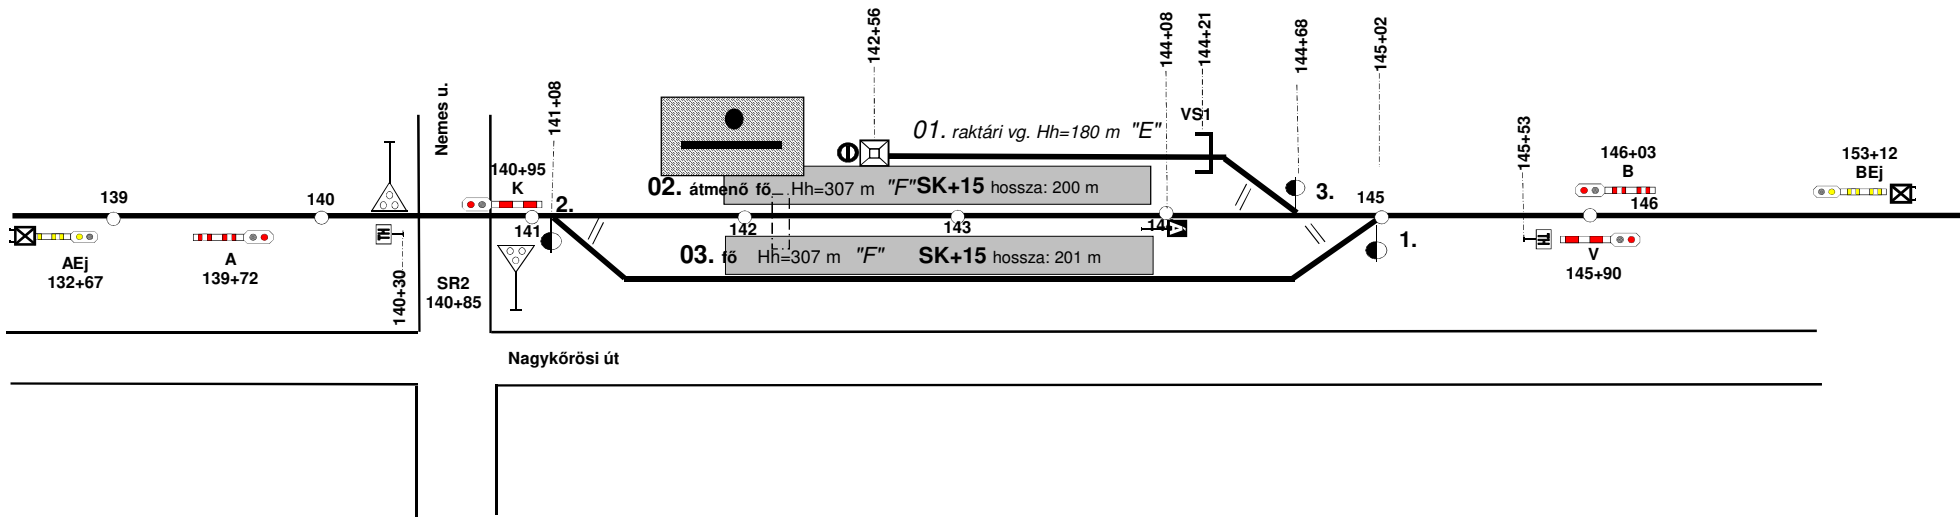

Lejtviszonyok			
Vágány	Szelvénytől	Szelvényig	Lejtviszony (%)
Pestszentimre felső - Pestszentimre	131+00	133+00	1,2
	133+00	135+60	0,0
	135+60	140+00	0,4
I.-II. vágány	140+00	142+00	-1,1
	142+00	145+40	0,1
Pestszentimre - Gyál	145+40	149+40	0,5
	149+40	153+10	3,4

Módosítva:2026.06.20.
Módosította: Kadenckiné Ellés Gabriella
Módosítás: 01. vágány rendeltetése