


Pestszentimre felső [10355] vázlatos helyszínrajza

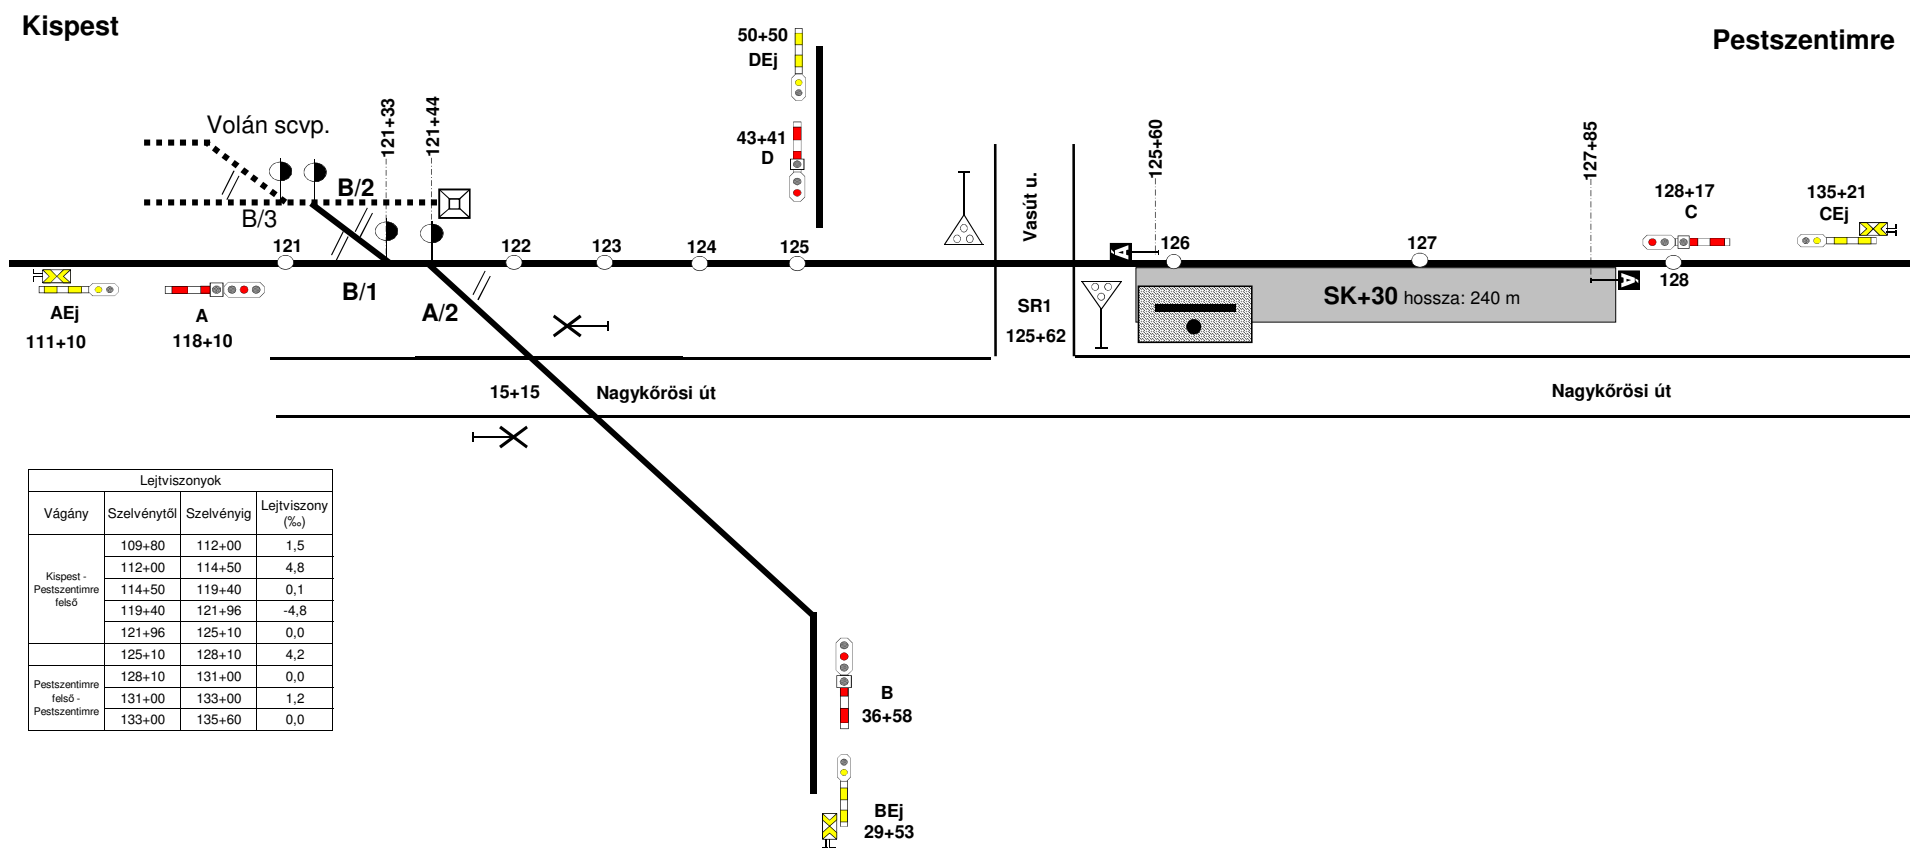

Módosítva:2026.05.06.
Módosította: Kadenckiné Ellés Gabriella
Módosítás: SR3, SR2 törlése