Vázlatos helyszínrajz Pilis állomás 6. PFT csonka rakodóvágány

Készítette:
FCSF SL ÜM
2023.06.05.

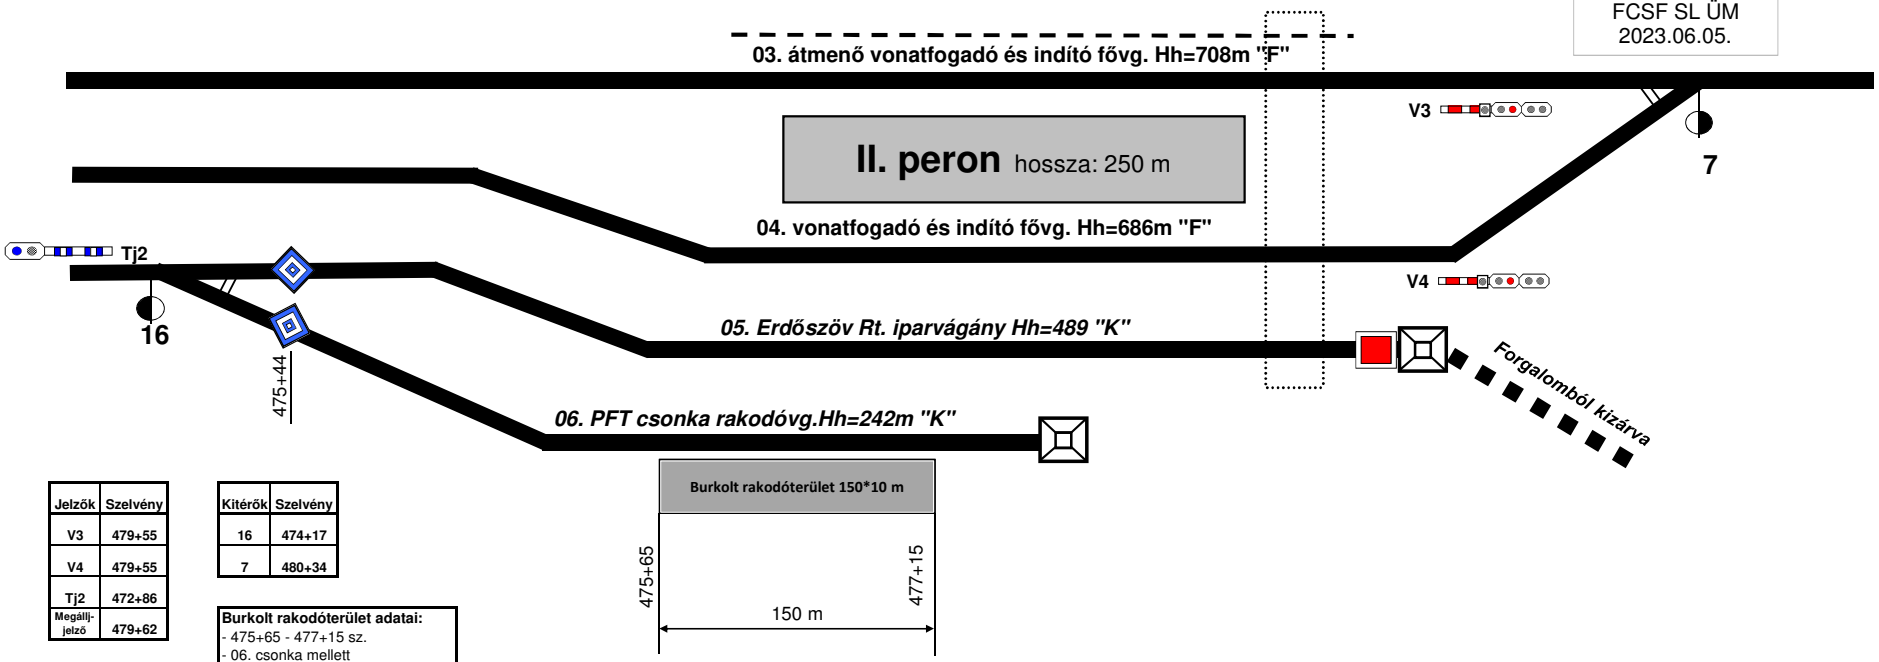

Jelzők	Szelvény
V3	479+55
V4	479+55
Tj2	472+86
Megállj-jelző	479+62

Kitérők	Szelvény
16	474+17
7	480+34

Burkolt rakodóterület adatai:
- 475+65 - 477+15 sz.
- 06. csonka mellett
- 150 x 10m (1500m^2)
- Beton burkolat
- Kivilágított
- Jó állapot
- Kiágazási váltó: 16 (elektromos állítás)