

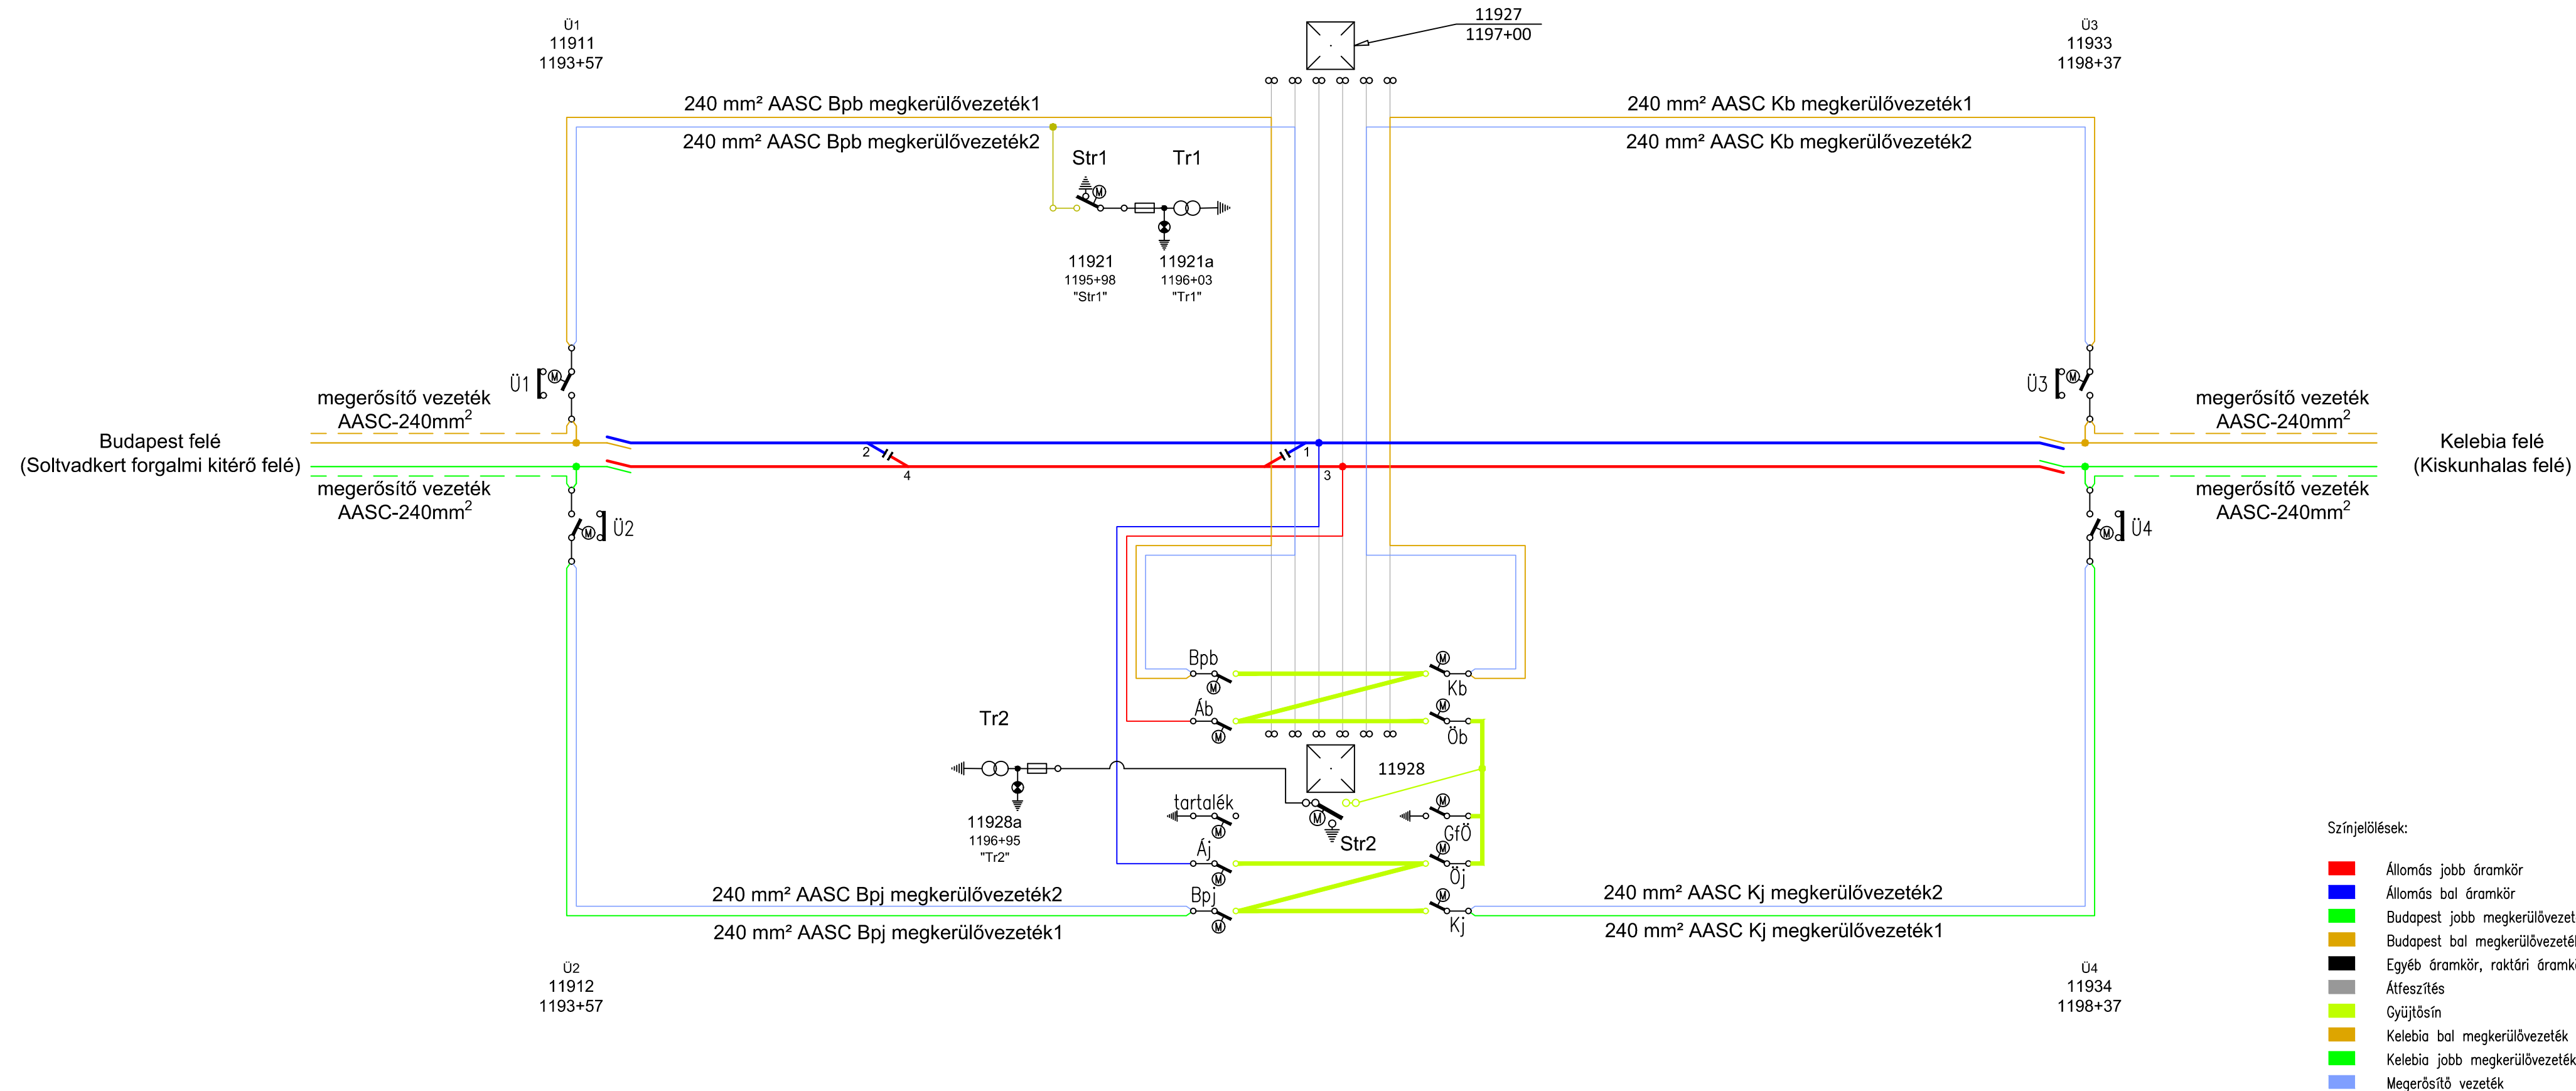
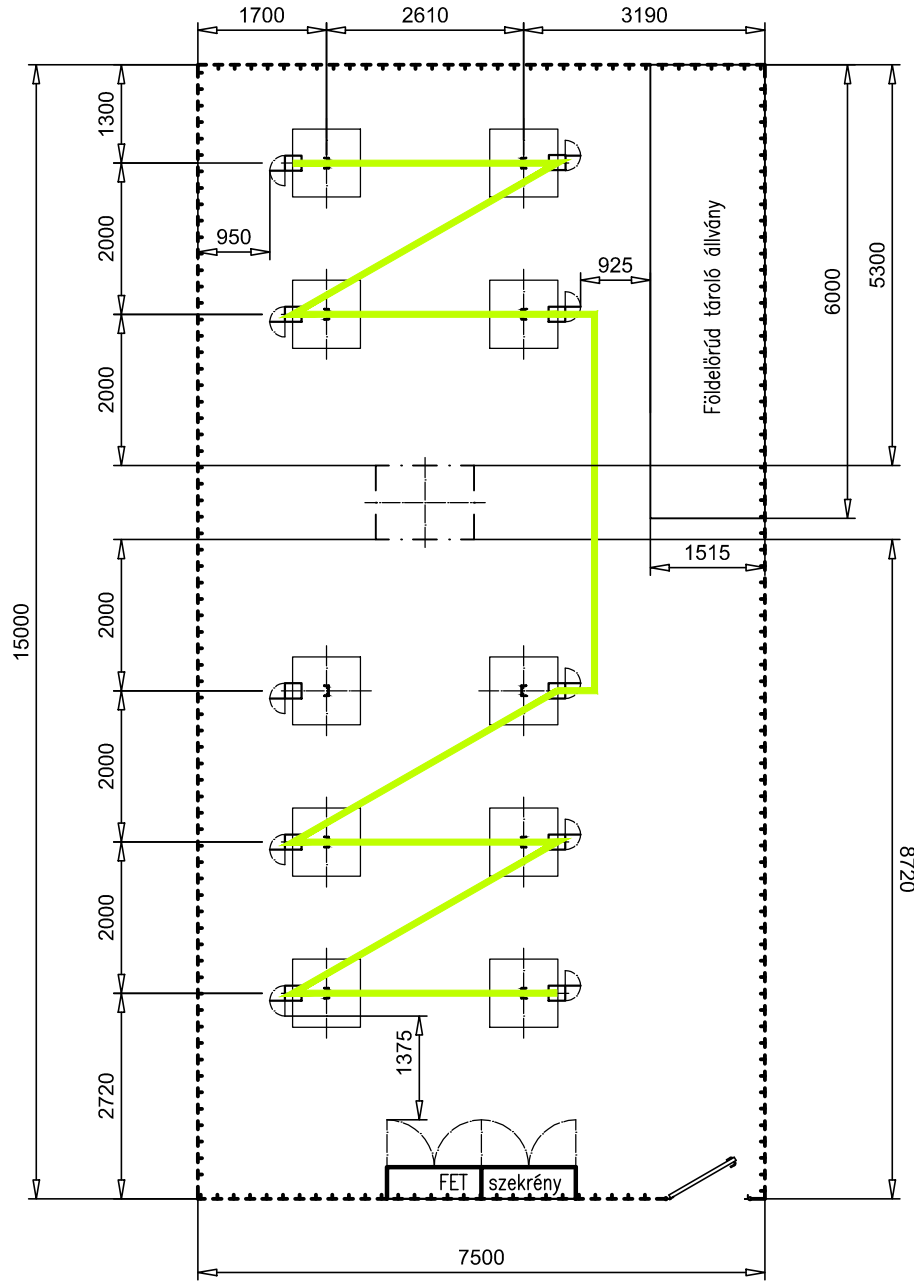


PIRTÓ FORGALMI KITÉRŐ

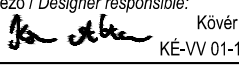

1197+00
Kapcsolókert
1:100

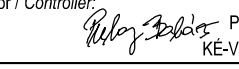

Jóváhagyások / Approvals:	
ÜZEMELTETŐ / OPERATOR	
MÉRNÖK / ENGINEER	
Beruházás megnevezése / Denomination of the project: „A Soroksár (bez.) - Kelebia (országhatár) vasútvonal fejlesztéséhez kapcsolódó beszerzés (EPC - Engineering Procurement Construction szerződés)”	
Beruházó / Investor:  MÁV MAGYAR ÁLLAMVASUTAK Zrt. 1087 Budapest, Könyves Kálmán Krt. 54-60. Tel.: +36-1/511-3186  Chinese-Hungarian Railway Nonprofit Ltd. 中国铁路非盈利封闭股份有限公司	
Mémőkszervezet / Engineer organisation: BB200 Konzorcium Főber - Magyar Mérnök CÉH  FŐBER Alapítva 1957-ben  mmc MAGYAR MÉRNÖK CÉH KFT.	
Vállalkozó / Contractor: CRE Konzorcium RM International - CTEC - EEBH  RM RM INTERNATIONAL KFT.  CTEC CTEC KFT.	
Generáltervező / General designer: KONTÚR CSOPORT - CRDC Konzorcium  KONTÚR CSOPORT 中国铁设  CRDC 中国铁设	
Generáltervszám / General work number: 2002	Tervezői projektvezetők / Project managers of the Designer: Lukácsa-Honti Edit, Sálings Ádám, Peng Diandong
M30 2023.08. Üzemeltetői és Mérnök észrevételek alapján módosított változat / Modified version based on Operator and Engineer comments	
M30 2023.05. Üzemeltetői jóváhagyásra benyújtott változat / Version submitted for the Operator's approval	
M21 2023.03. Üzemeltetői észrevételek alapján módosított változat / Modified version based on the Operator's comments	
Verzió / Version Dátum / Date Megjegyzés / Remark	
Tervező / Designer:  China Railway Design Corporation No.109, Dongqi Road, Airport Economic Zone, Tianjin E-mail: crdchungary@crdc.com	
Szaktervező / Specialist designer:  RAIL-COM Kft. 1146 Budapest, Hermina út 17. railcom@railcom.hu	Szaktervező / Specialist designer:  Kontúr Csoport Kft. 1146 Budapest, Hungária körút 162-168. E-mail: iroda@konturcsoport.hu
Ugyvezető igazgató / CEO: Kovács Ámbrus Dániel	Felelős tervező / Designer responsible:  Kovér Attila KE-VV 01-13654
Tervező / Designer:  Kovér Attila KE-VV 01-13654	Ellenőrző / Controller:  Pulay Balázs KE-VV 01-13367
Szakterv / Specialist design: P - Vasúti erőáramú berendezések / P - Railway power equipment	Tervfázis / Planning phase: G - Kivitelési terv / Construction design
Szakasz / Section: Pirtó forgalmi kitérő / traffic siding	Szakasz száma / Number of the section: 27
Tervezés tárgya / Subject of the design: P1 - Felsővezeték / P1 - Overhead line system	Méretarány / Scale: -
Részlemez / Type of the plan sheet: Kapcsolási vázlat / Wiring diagram	Rajpszám / Drawing number: G-27-P1-00-12-01-M30_KAPCS