


Pocsaj-Esztár személyzet nélküli állomás torzított helyszínrajza

1. 276+95 szlv.
3. 276+60 szlv.
5. 276+41 szlv.
VS1. 275+97 szlv.

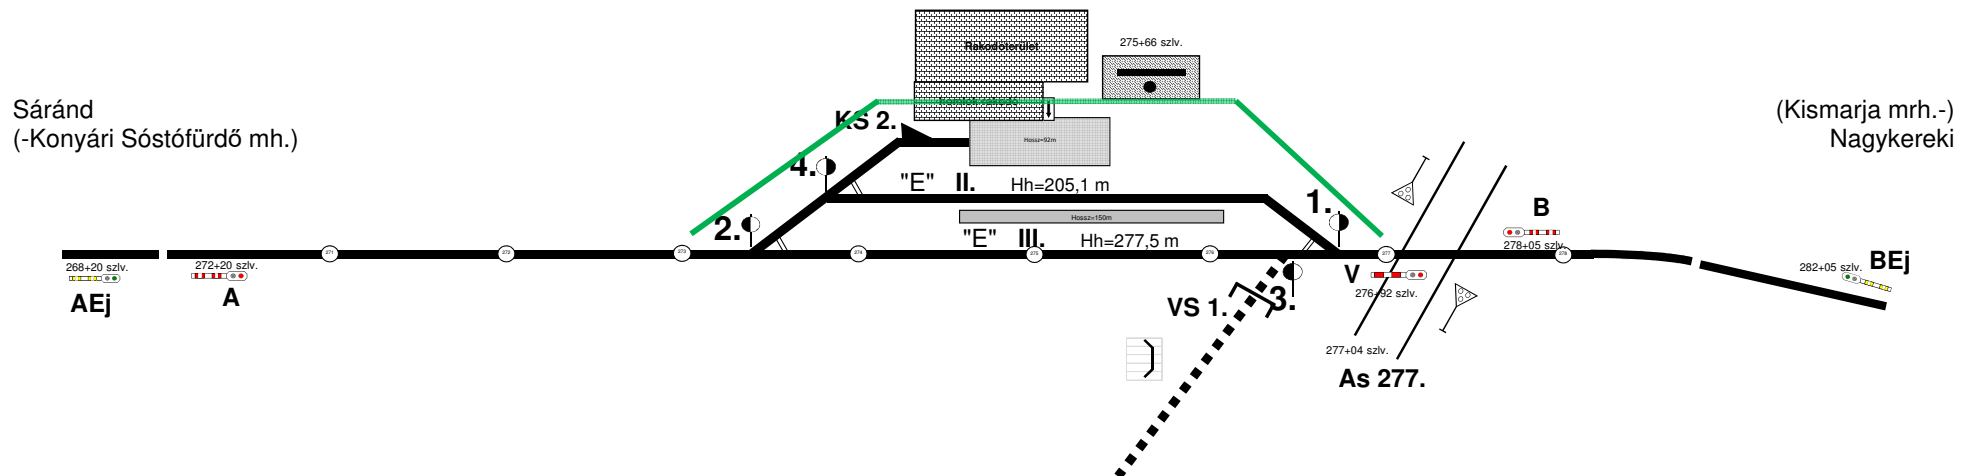

Módosítva: Balogh Zsigmond
2024.12.02.