


Poroszló állomás vázlatos helyszínrajza

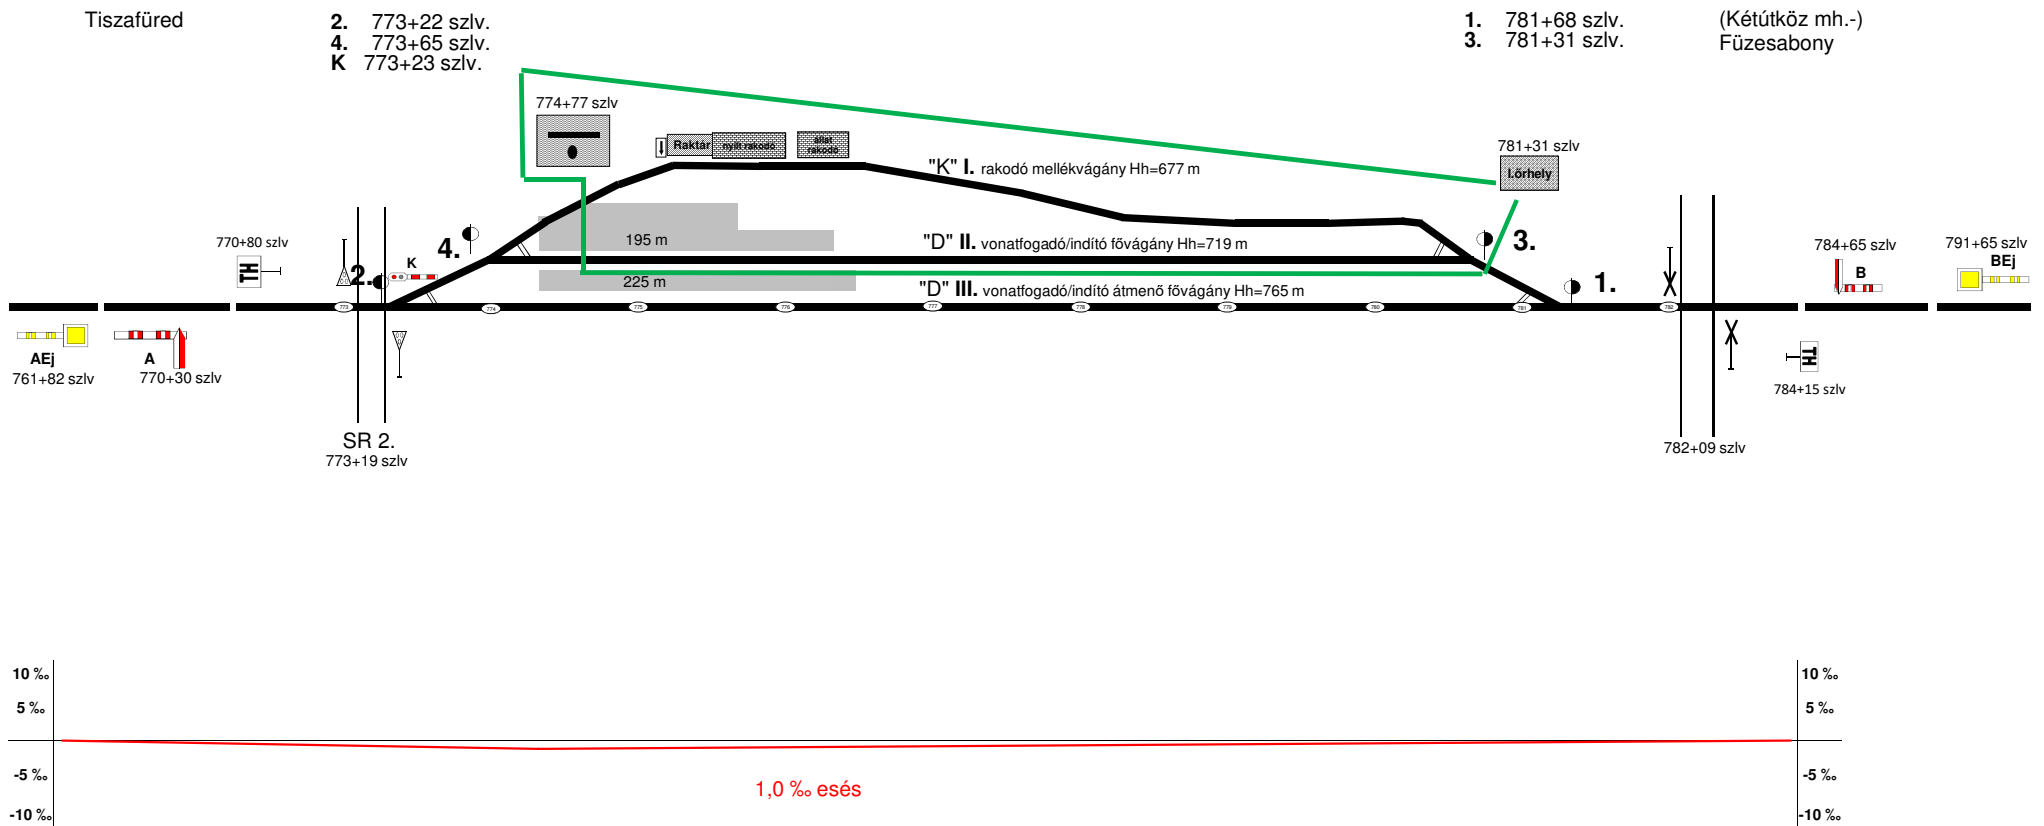

Módosítva: 2025.11.11. szelvényszámok pontosítása, peron hossz, vágányok rendeltetése