Portelek állomás (11973) vázlatos helyszínrajza

Utoljára módosítva:
2026.02.05. SL ÜM

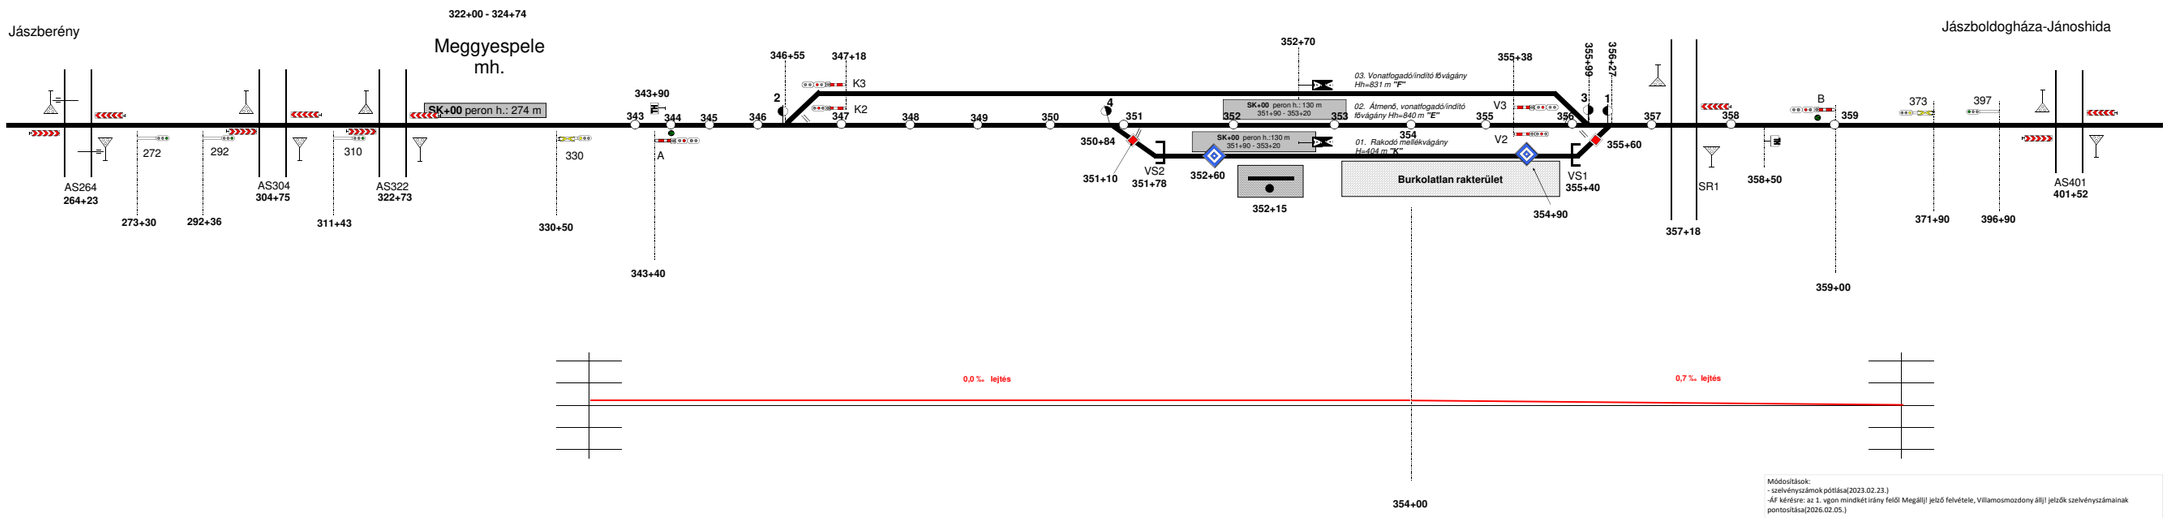

Módosítások:
- szelvényszámok pótlása(2023.02.23.)
-ÁF kérésre: az 1. vgon mindkét irány felől Megállj! jelző felvétele, Villamosmozdony állj! jelzők szelvényszámainak pontosítása(2026.02.05.)