


Váltó	Szelvény	Váltó	Szelvény	Váltó	Szelvény
2	470+12	30	475+28	19	484+69
4	471+41	32	475+34	21	484+59
6	471+81	34	475+56	23	484+46
8	472+24	36	477+01	25	484+37
10	473+10			27	484+04
12	473+16	1	490+63	29	484+77
14	473+36	3	488+26	31	483+70
16	473+50	5	488+06	33	483+49
18	473+88	7	487+28	35	483+21
20	474+25	9	487+10	37	483+03
22	474+28	11	486+31	39	481+98
24	474+56	13	485+98	41	481+77
26	474+67	15	485+36	43	481+70
28	475+00	17	485+24	45	481+07

Jelző	Szelvény	Jelző	Szelvény	Jelző	Szelvény
A	467+14	K8	475+97	KS2	474+85
B	467+14	K9	476+21	KS3	482+50
C	279+59	K10	477+69	454a	254+14
Cej	269+59	V1	479+37	454b	254+14
D	492+66	V1a	483+21	509	508+12
F	6+91	V2	483+58	20	20+40
Fism	9+46	V3	482+93		
K1	474+87	V4	482+39		
K1a	474+86	V5	479+37		
K2	481+80	V5a	481+62		
K3	475+66	V6	483+48		
K4	475+61	V7	483+20		
KSa	475+24	V8	482+93		
KS	479+87	V9	482+69		
K6	475+75	V10	480+89		
K7	475+70	KS1	482+50		

Pusztaszabolcs állomás vázlatos helyszínrajza(05876)

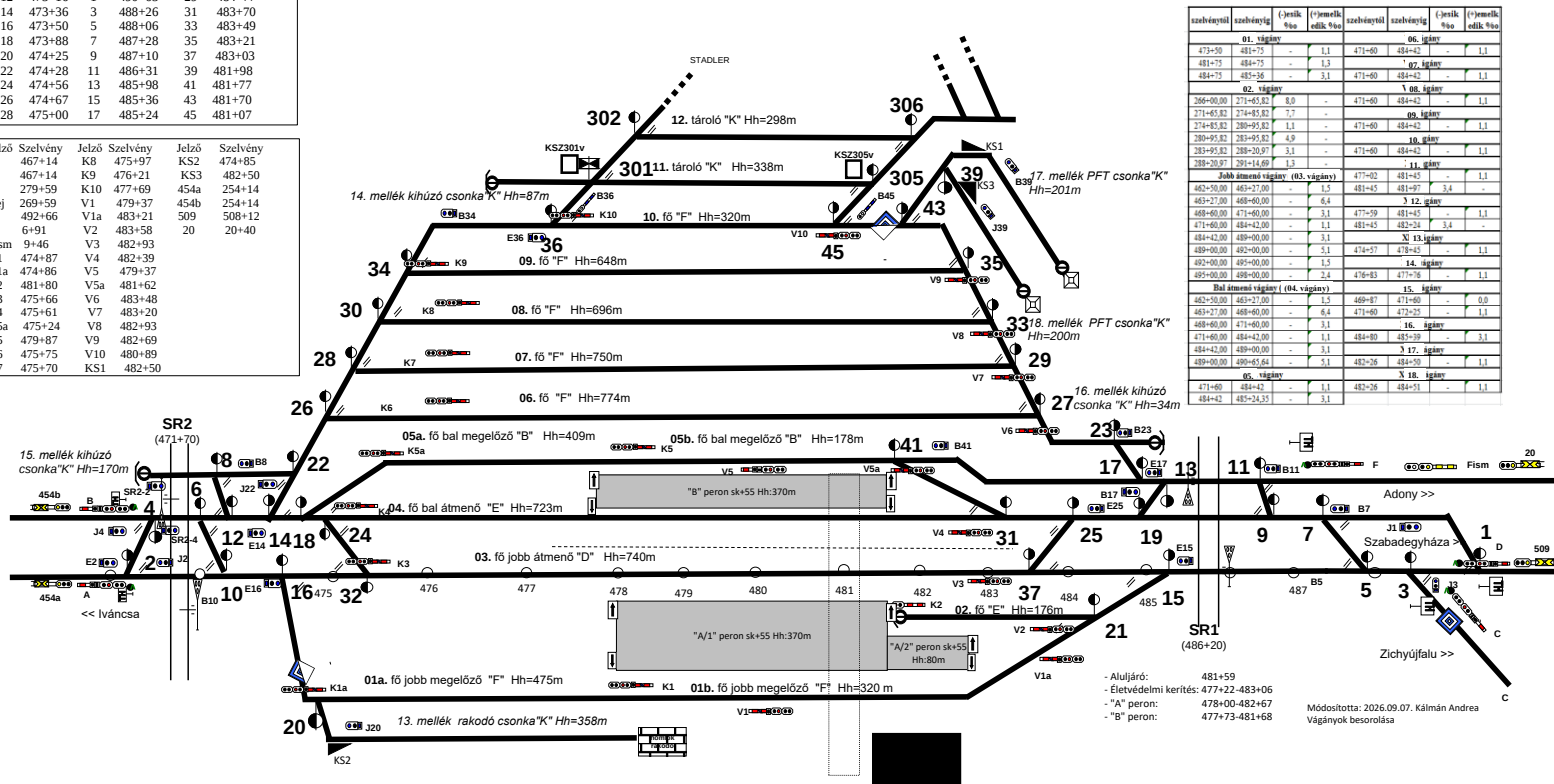

