Putnok állomás

vázlatos helyszínrajz

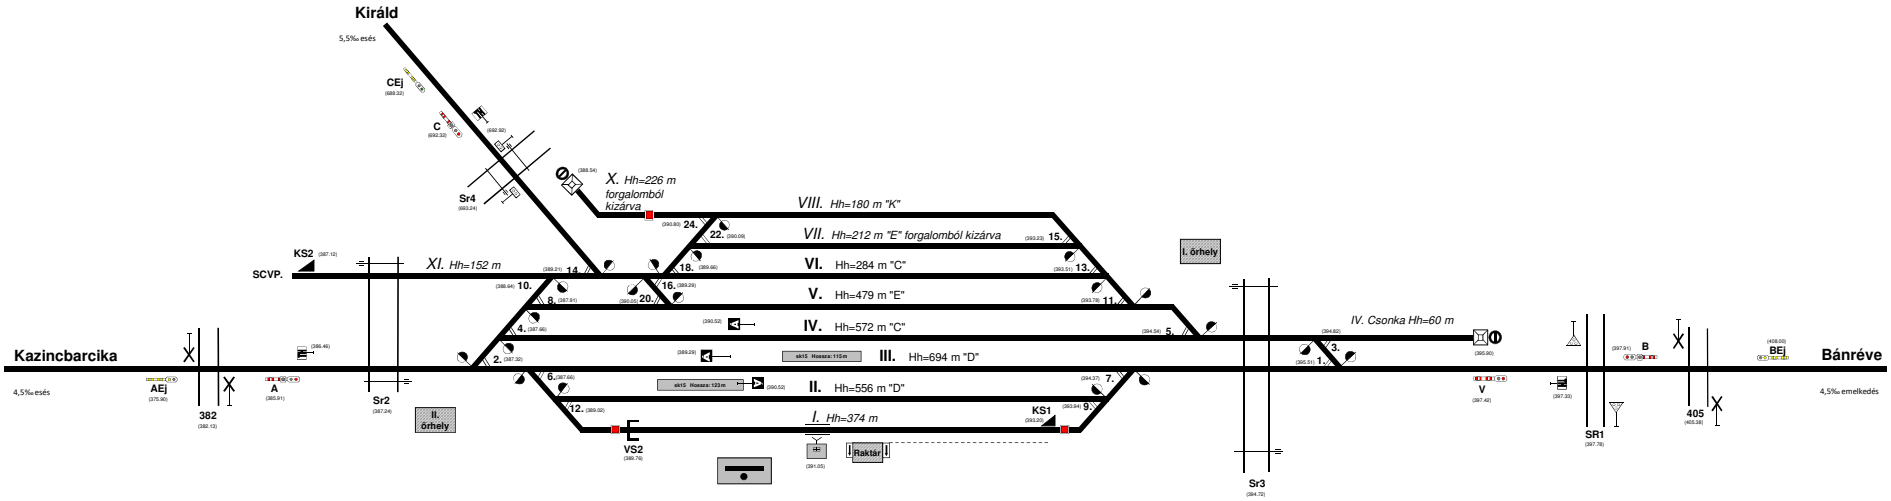

I. rakodó és mérlegelő mellékvágány
II. vonatfogadó/indító fővágány
III. átmenő fővágány vonatfogadó/indító
IV. vonatfogadó/indító fővágány
IV. csonka mellékvágány
V. vonatfogadó/indító fővágány
VI. vonatfogadó/indító fővágány
VII. vonatfogadó/indító fővágány
VIII. mellékvágány
X. rakodóvágány

Módosítva: 2025.07.09.
Oka: pontosítások