


Rácalmás állomás vázlatos helyszínrajza (06486)

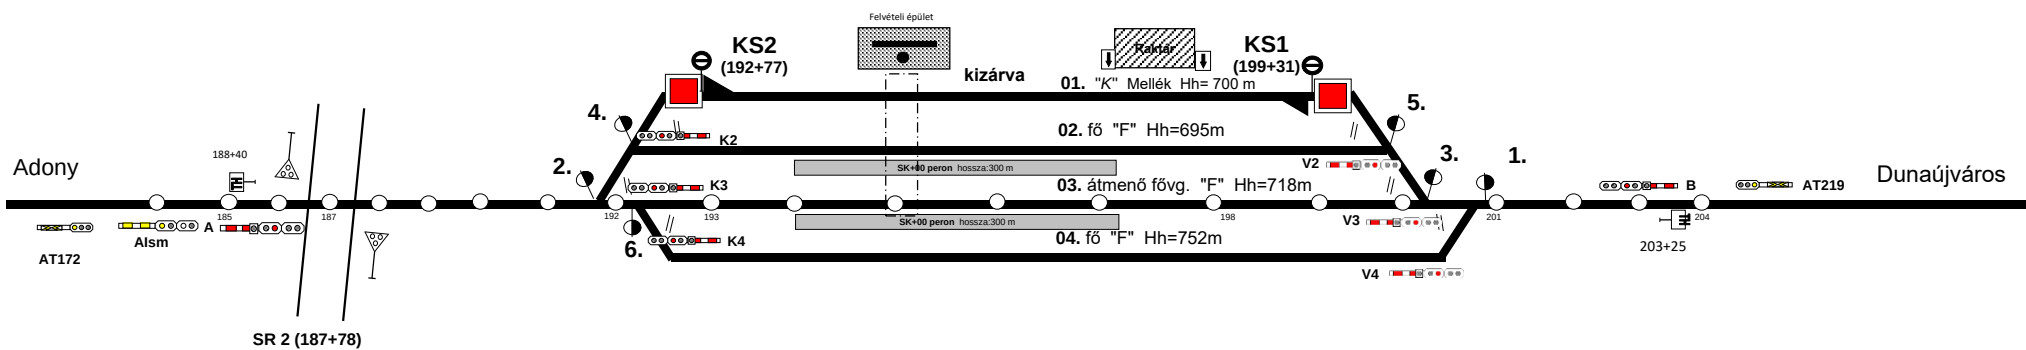

Lejtviszony	Szelvény (-tól -ig)
-3,2 ‰	173+50-217+80

Kitérő	Szelvény
1	200+48
2	191+94
3	200+13
4	192+28
5	199+79
6	192+28

Jelző	Szelvény
A	186+48
B	204+41
K2	192+87
K3	192+93
K4	193+00
V2	199+29
V3	199 +51
V4	199 +79
Alsm	184+37
AT172	173+50
AT219	217+80

Módosította: 2025.09.19. Kálmán Andrea
V2, V3, V4 jelzőkre kiegészítő jelzés pótolva