

RÁKOS ÁLLOMÁS


Szakaszolók szabványos állása:

RmΔb	Zárva	ÜΔ1	Nyitva	Ü8	Zárva	Ü12	Zárva	Ü16	Zárva
RmΔj	Zárva	ÜΔ2	Nyitva	Ü9	Zárva	Ü13	Zárva	Ü17	Zárva
KöΔb	Zárva			Ü10	Zárva	Ü14	Zárva	Ü18	Zárva
KöΔj	Zárva			Ü11	Zárva	Ü15	Zárva		

Szakaszolók szabványos állása:

Al bpb	Zárva	Bpb	Zárva	Öb	Zárva	R	Nyitva
Al Bpj	Zárva	Bpj	Zárva	Öj	Zárva	STR	Zárva
Al Msb	Zárva	Msb	Zárva	Ö	Zárva	STR A	Nyitva
Al Msj	Zárva	Msj	Zárva	ab1	Zárva	STR B	Nyitva
Al LÖb	Nyitva	LÖb	Nyitva	ab2	Zárva	Ü1	Zárva
Al LÖj	Nyitva	LÖj	Nyitva	ab3	Zárva	Ü2	Zárva
TLb	Zárva	Ab	Zárva	ab	Zárva	Ü3	Zárva
TLj	Zárva	Aj	Zárva	RmΔ	Zárva	Ü4	Zárva
				KÖΔ	Zárva		

RÁKOS Δ

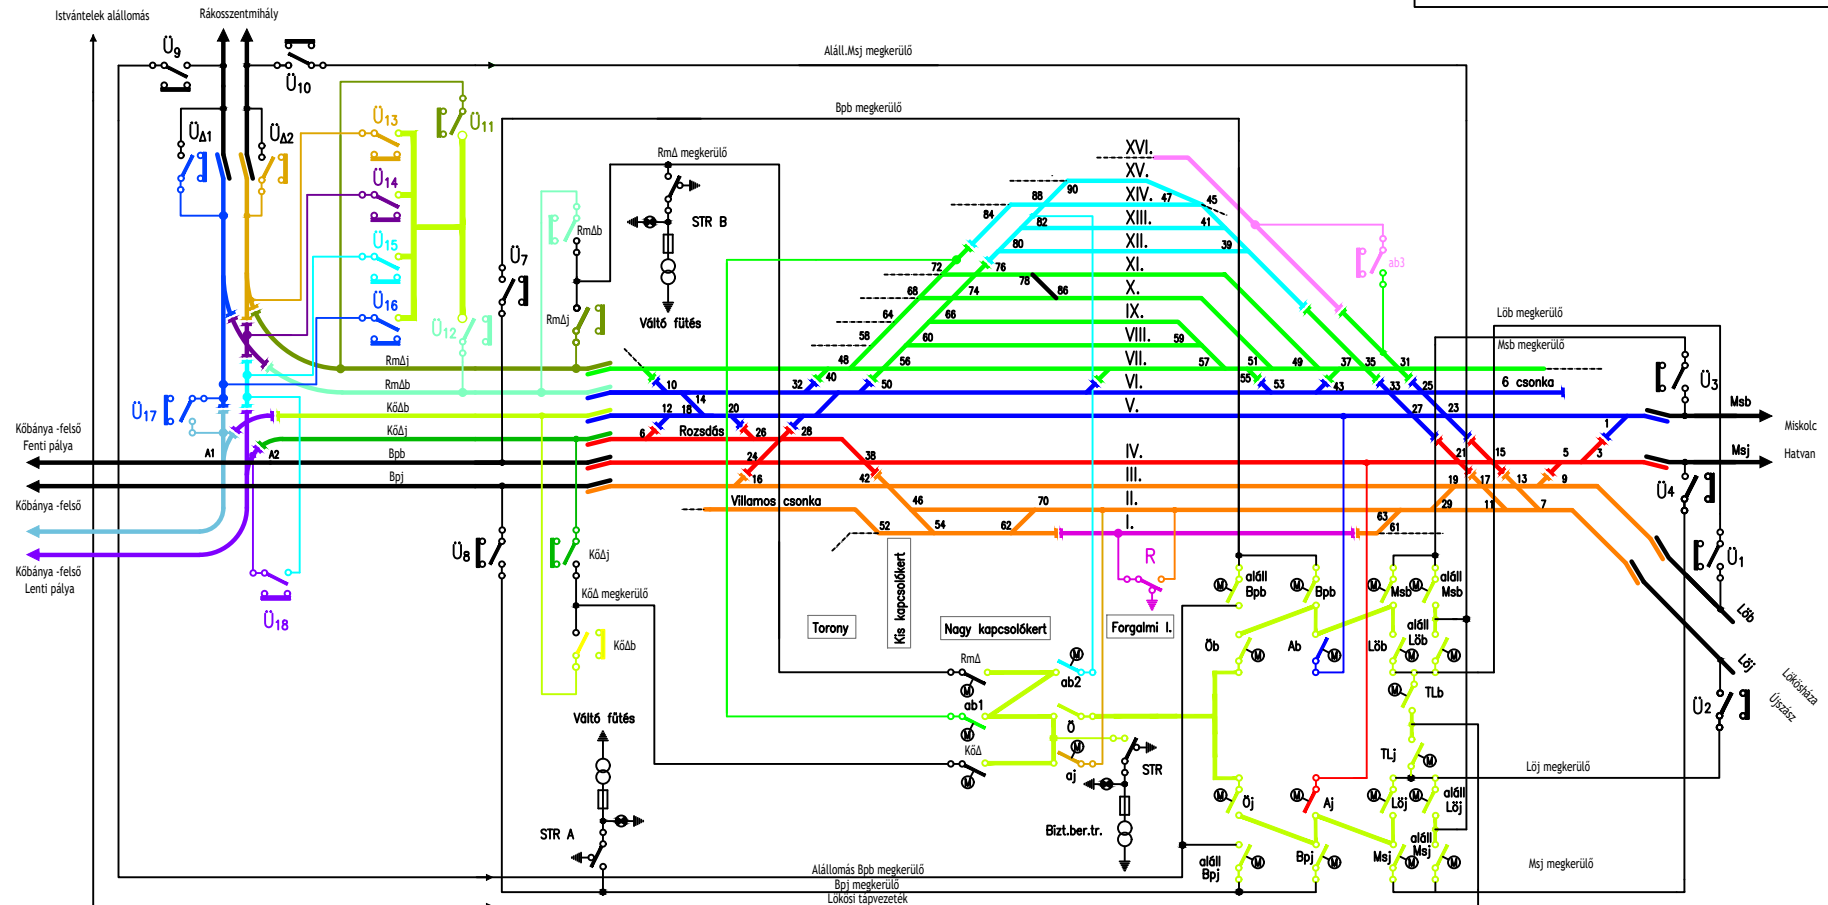

Rajzoló:	Tárgy:	Rajzszám:
Rákosszentmihály	RÁKOS ÁLLOMÁS és RÁKOS Δ	1.07.
	VONTATÁSI FELSZÓVETÉK KAPCSOLÁSI VÁZLATA	6.19.
Rajzoló:	Rajzoló:	Ellenőr:
Rákosszentmihály	Závodi Tamás	Hossza János
	Tervszám:	2010.04.01.