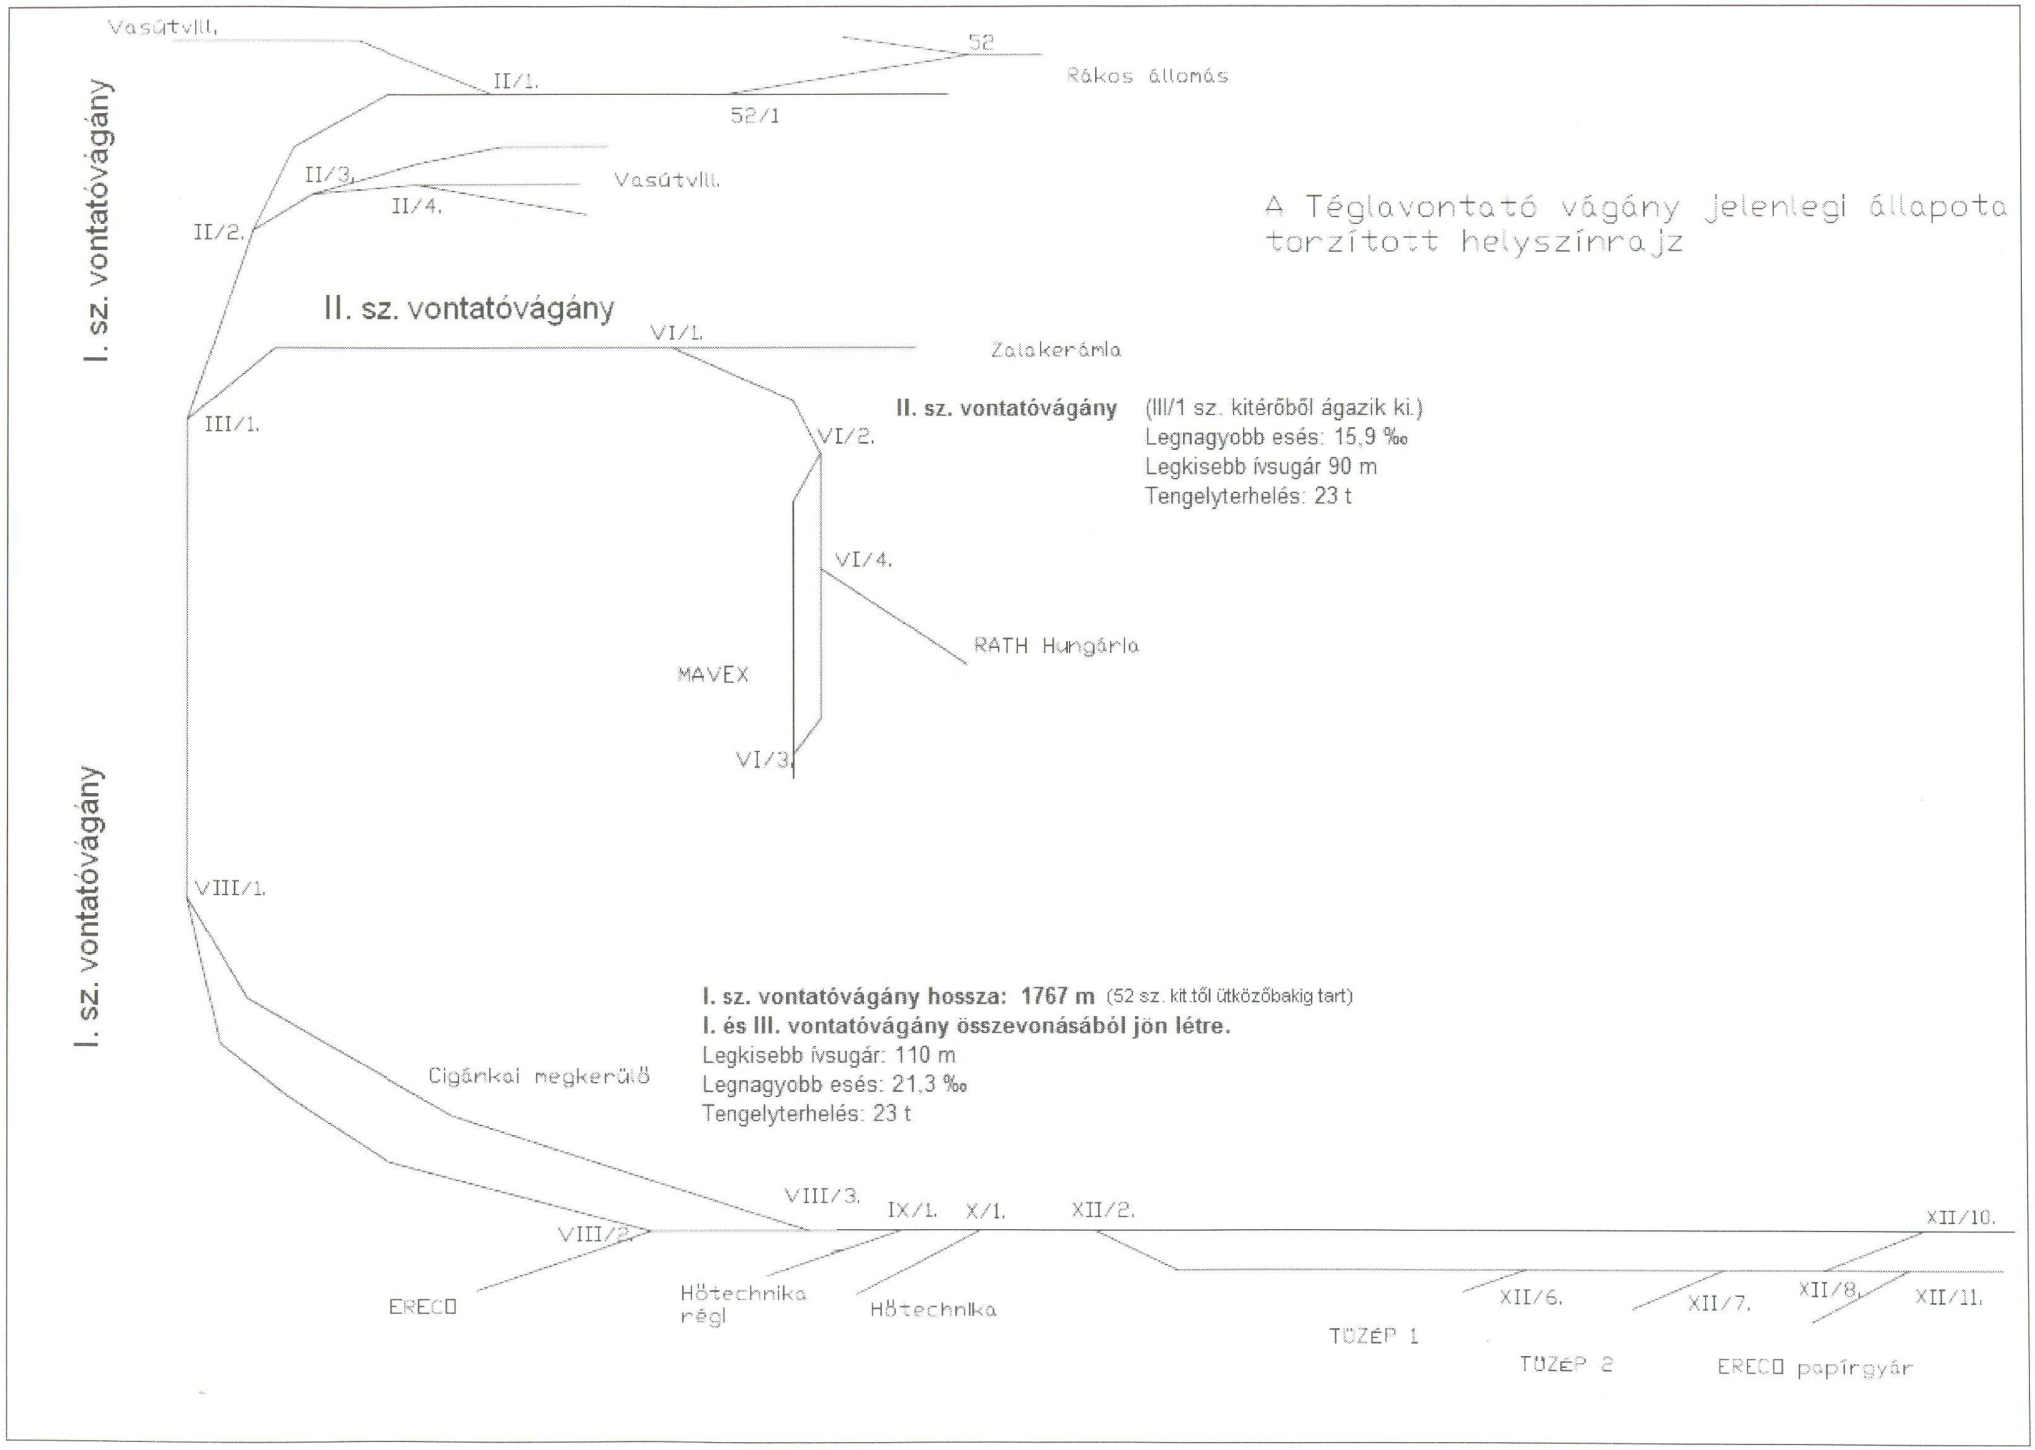
A Téglavontató vágány jelenlegi állapota torzított helyszínrajz
Vasútvill.
52
Rákos állomás
II/1.
52/1
I. sz. vontatóvágány
II/3.
Vasútvill.
II/4.
II/2.
II. sz. vontatóvágány
VI/1.
Zalakerámia
III/1.
VI/2.
VI/4.
RATH Hungária
MAVEX
VI/3.
VIII/1.
I. sz. vontatóvágány
Cigánkai megkerülő
VIII/3.
IX/1.
X/1.
XII/2.
XII/10.
VIII/2.
ERECO
Hőtechnika régi
Hőtechnika
XII/6.
XII/7.
XII/8.
XII/11.
TÜZÉP 1
TÜZÉP 2
ERECO papírgyár
II. sz. vontatóvágány (III/1 sz. kitérőből ágazik ki.)
Legnagyobb esés: 15,9 ‰
Legkisebb ívsugár 90 m
Tengelyterhelés: 23 t
I. sz. vontatóvágány hossza: 1767 m (52 sz. kit.től ütközőbakig tart)
I. és III. vontatóvágány összevonásából jön létre.
Legkisebb ívsugár: 110 m
Legnagyobb esés: 21,3 ‰
Tengelyterhelés: 23 t