

és zöld színű módosítva a rendelkezésben foglalt feltevéseket!

PALYAVASÜTŐÜZLETAG
Tervezői Központ Budapest


szám alatt
2003. évi 91. hó 23. nap

TK-4204-11

Rákos állomásból klagazó III. és IV. sz. vontatógányok

- III. sz. vonatóvágány (T) XIII tolatásjelzőtől kezdődik (5+74 szv) XXII/1 sz. kiterőből ágazik ki és a 133+20 szelvényben (80 vonal szelvény) lévő csomakig tart): Legkisebb ívsugár: 300m
- Legnagyobb emelkedés/essés: 3,5 %
- Tengelyterhelés: 23 t

IV. sz. vonatövéghány (XXII/1 sz. kitérőből ágazik ki és a 26+11 szelvényben lévő XXII/2 sz. kitérőig tart):
Legkisebb ívsugár: 250m
Legnagyobb emelkedés/esés: 12,9 %

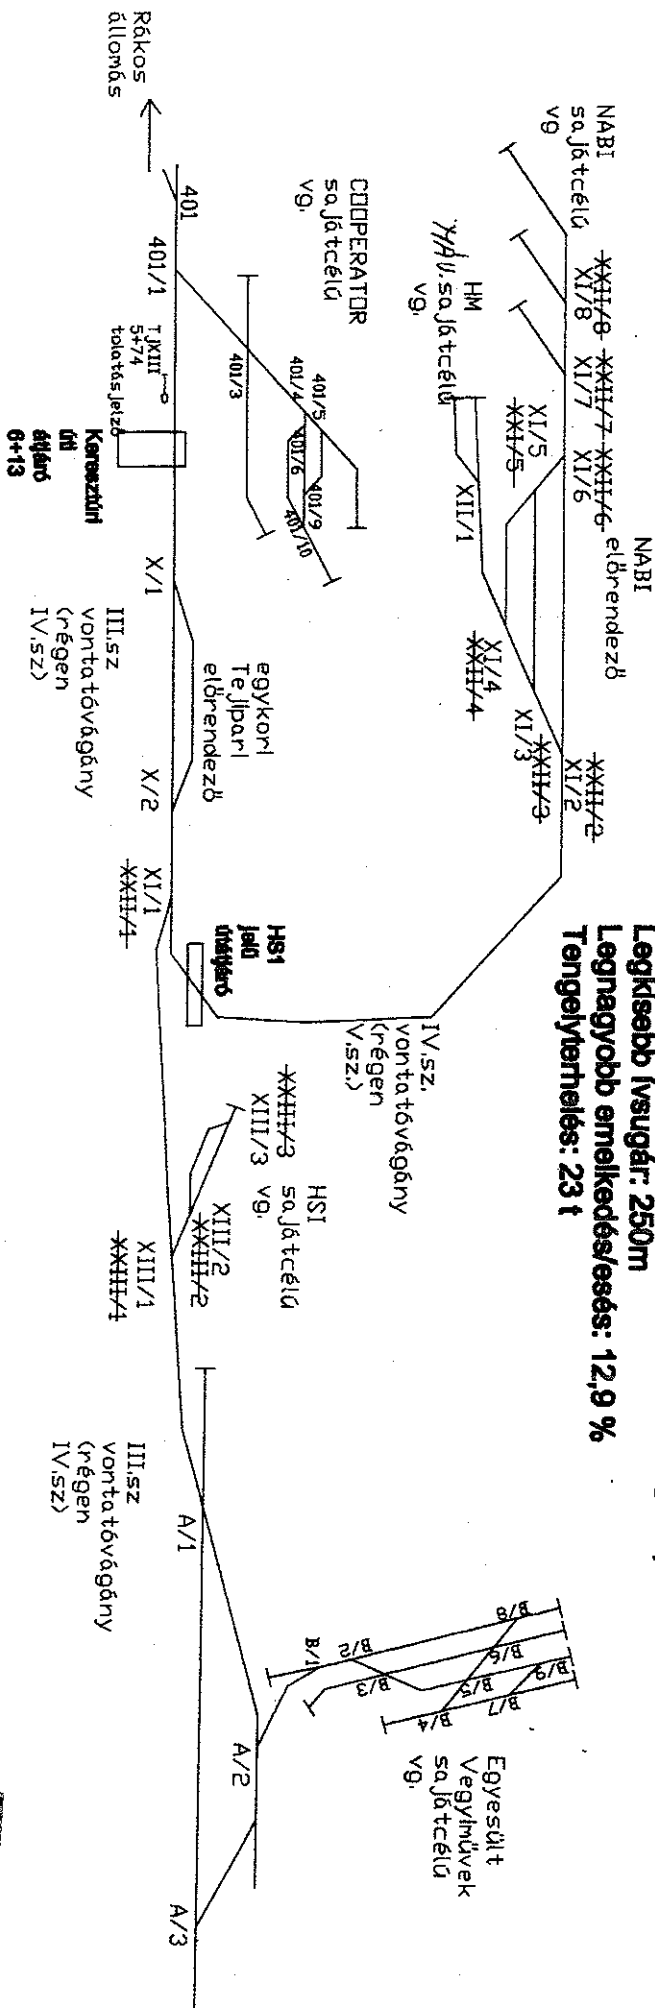

MAGYAR ALLAMVASUTAK ZRT.


1027

D. H. K.

MAGYAR ÁLLAMVASÚTAK



Rákos állomásból kiágazó Téglavontató vágány
átalakítási terve

Készítette:

Apró Márton

Szakaszmérnökség vezető

MÁV Zrt. PVÜ Pft. Alo. Bp. Kelet
Rákos Szakaszmérnökség

Műszaki Leírás

Készült:

Rákos állomáshoz tartozó Téglavontató vágány átalakítási tervéhez

Előzmények:

A Téglavontató vágány a 60-as években épült. 48-as rendszerű hagyományos, nyíltlemezes vb. aljas felépítményű, 77 cm-es aljtávolsággal. Legkisebb ívsugár 110 m, legnagyobb lejtése 19,2 ‰. A vontatóvágányból több olyan ipartelepre maradt meg kiágazás, melyek egykoron szállítási igényeiket vasúton elégítették ki. A rendszerváltás után a privatizációk kapcsán az ipartelepekre más jellegű vállalatok kerültek, melyek egy része a vasúti kiszolgálást nem igényelte, ezért több iparvágányt évek óta nem használnak, a kitérők egyenes irányban ki vannak szögelve, illetve az évek folyamán elbontásra kerültek. Jelenleg vasúti kiszolgálás a 48XIII rendszerű VIII/2 sz. kitérőből kiágazó ERECO Zrt., a 48XVII-es rendszerű X/1 sz. kitérőből kiágazó Hőtechnika, és a 48XVIII-as rendszerű III/1 sz. kitérőből kiágazó Zalakerámia, MAVEX és Rath Hungaria ipartelepeire történik. A cigánkai megkerülő vágányt fordításra használják (48XVII-es rendszerű VIII/1, 48XIII-as rendszerű VIII/3 sz. kitérők), hasonlóan a TŰZÉP előrendező vágányokat (48XIII-as rendszerű XII/2, 48XIII-as rendszerű XII/8 és 48XIII-as rendszerű XII/10-es kitérők). A 48XVII rendszerű IX/1 sz. kitérőből kiágazó Hőtechnika 2. vágányán, a nem MÁV tulajdonú IX/2 sz. kitérőből kiágazó egykori BKV iparvágányán, a 48XIII-as rendszerű XII/6 és XII/7 sz. kitérőből kiágazó TŰZÉP iparvágányain és a 48XVII-es rendszerű XII/11 sz. kitérőből kiágazó egykori ERECO Papírgyár iparvágányain évek óta nincs kiszolgálás.

Átalakítási javaslat:

A fentiek miatt javasoljuk 4 csoport (IX/1, XII/6, XII/7, XII/11) kitérő bontását. Az elbontott kitérők helyére 48-as rendszerű, nyíltlemezes vb. aljas felépítményű folyóvágány építendő 77 cm-es aljtávolsággal. A mellékelt helyszínrajzok ábrázolják az átalakítás módját. Az évek folyamán ezekben a vágányokban több alkalommal 60-80 cm-es fekszinthibák alakultak ki, ezért több tonnás zúzottkő pótlással emelést kellett végezni. Jelenleg több kitérőben és a csatlakozó vágányrészeiken mintegy 60-80 cm-es fekszinthibák vannak, ami abból adódik, hogy a vágányok szeméttelre épültek, és a szemét megrogyása után az alépítmény felvette a jelenlegi süppedésekkel teli állapotát. A TŰZÉP előrendező vágányain az átalakítás után nagygépes szabályozást kell végrehajtani, szükséges helyeken ágyazatpótlással, a megfelelő fekszint kialakítása érdekében, ugyanis ezeken a vágányokon végzik az ERECO kiszolgálásához a vontatójárművek és kocsik cseréjét, ezért fontos a forgalombiztonság szavatolása.

A Téglavontató vágányból kiágazó kitérők számozása rendezetlen, nem egységes, a használaton kívüli kitérők elbontása után a kitérők újraszámozása szükséges („Téglavontató vágány kitérőinek új számozási javaslata az átépítés után” c. melléklet), és ezt a Végrehajtási Utasításban (VU) rögzíteni kell.

Műszaki adatok az átalakításra vonatkozóan:

- Vonalvezetés

A vágánygeometria vízszintes és magassági értelemben nem változik az elbontott kitérők helyére egyenes vágányszakasz kerül beépítésre.

- Terület-igénybevétel:

Mivel az átalakítás bontás jellegű, külön terület-igénybevételre nincs szükség.

- Alépitmény:

Elbontott kitérők helyén, ahová egyenes vágányszakasz kerül, a tolatási padka kialakítását biztosítani kell.

- Felépitmény:

Az elbontandó kitérők jó állapotú, 48 XIII és 48 XVII rendszerűek, újra beépítésük lehetséges mellékvágányú kitérőkben. Az elbontott kitérők helyére 48-as rendszerű, nyíltlemezes vb. aljas folyóvágány építendő 77 cm-es aljtávolsággal.

- Biztosító berendezések:

Az átalakítás biztosító berendezést nem érint.

- Utak:

Az átalakítás útsatlakozást nem érint.

- Vontatás:


A vontatási módban változás nem történik, M44 Diesel mozdony szolgálja ki az iparvágányt.


- Munkavédelem:


A bontási munkák során a vonatkozó munkavédelmi szabványok és műszaki előírások betartásáért a kivitelező felelős, melyeket szigorúan meg kell követelni.

A bontási, átalakítási terv a különféle szabályzatoknak és előírásoknak műszaki leírásban leírt feltételeivel megfelel.

Budapest, 2012. március 5.

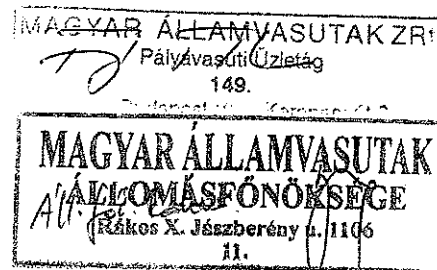

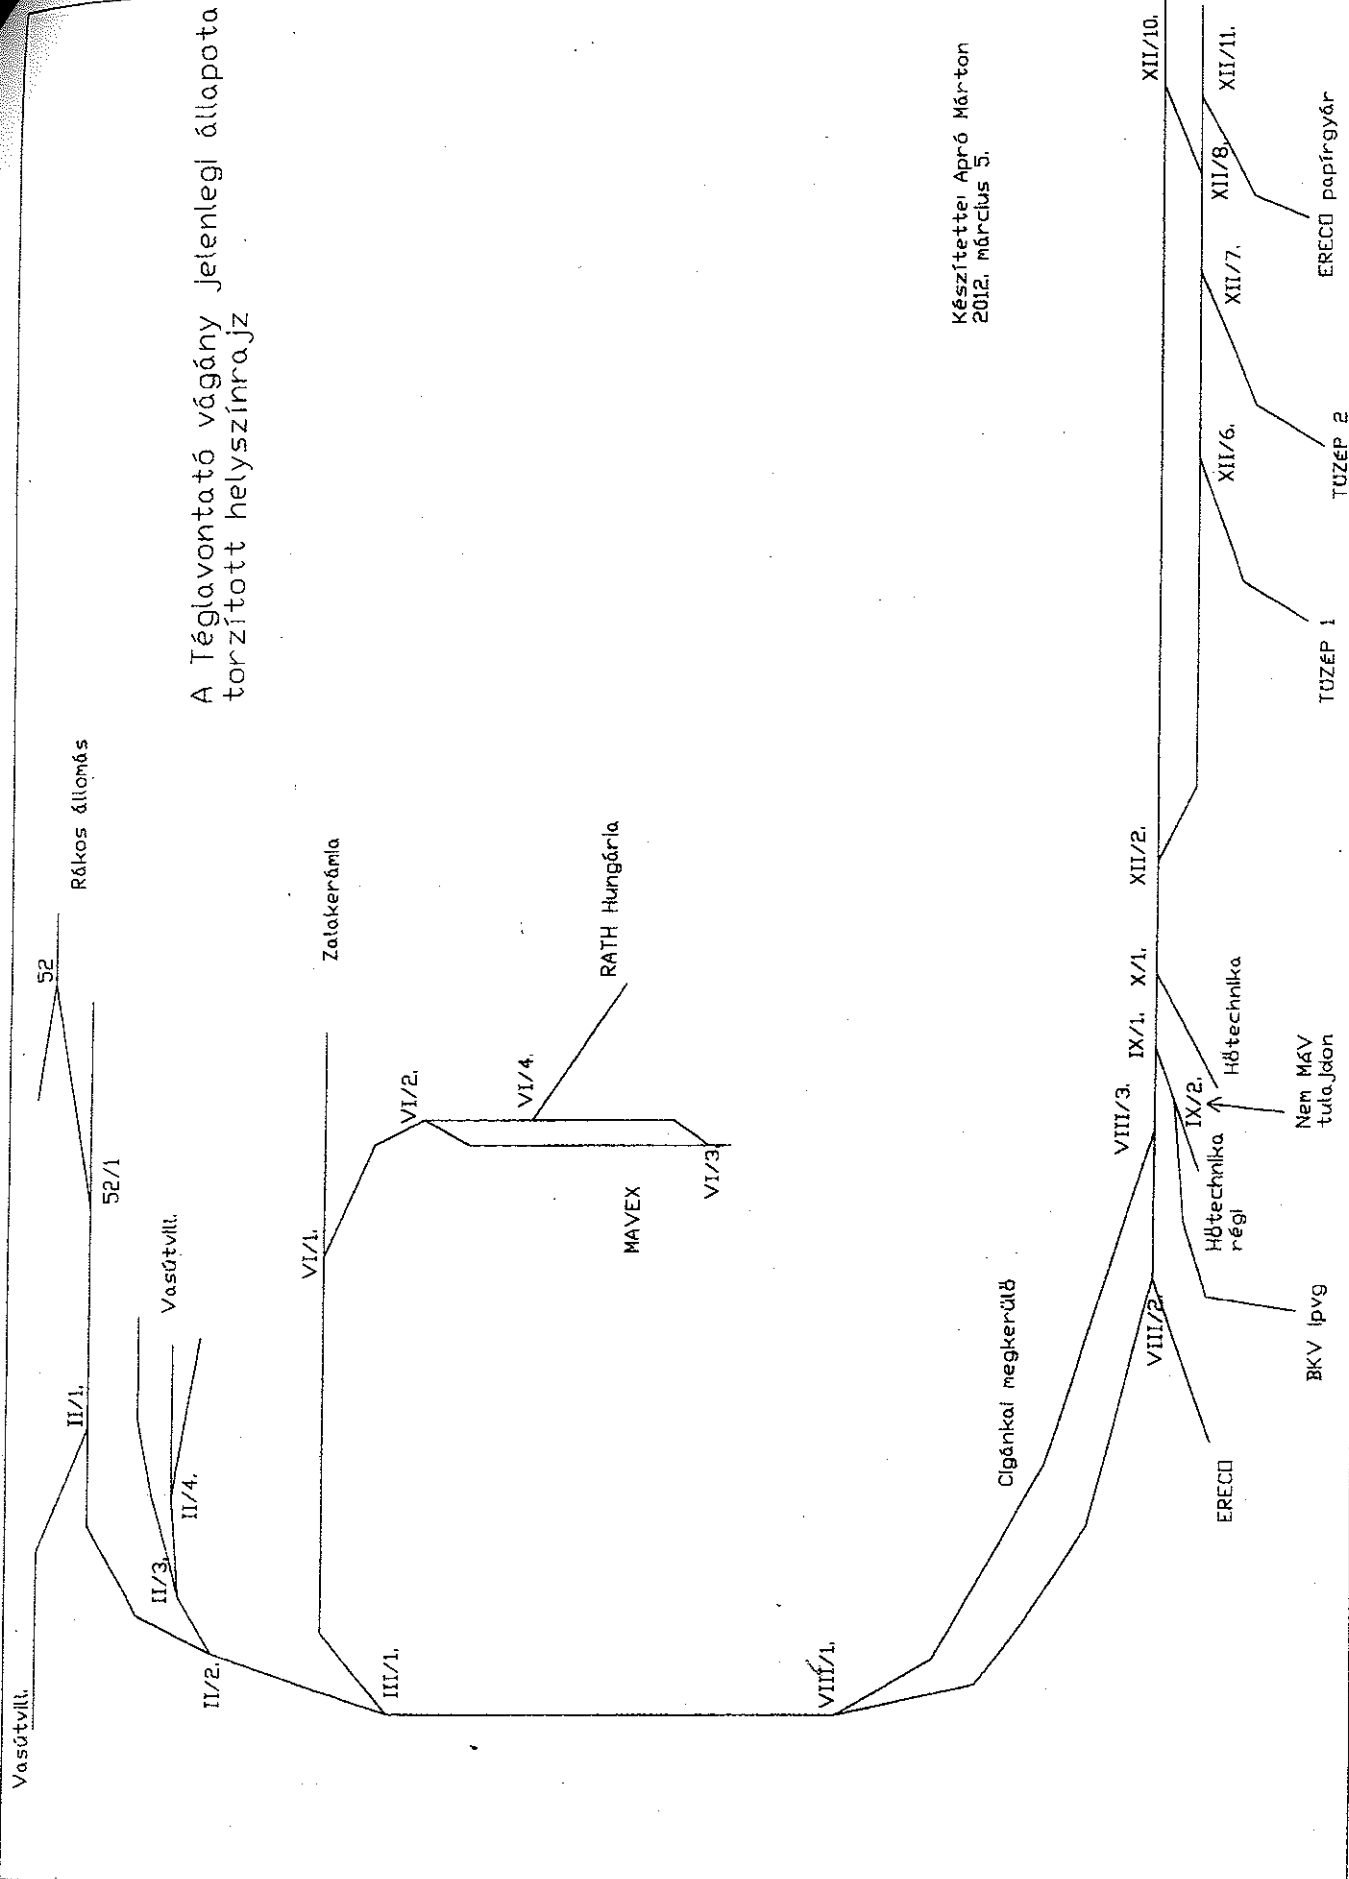

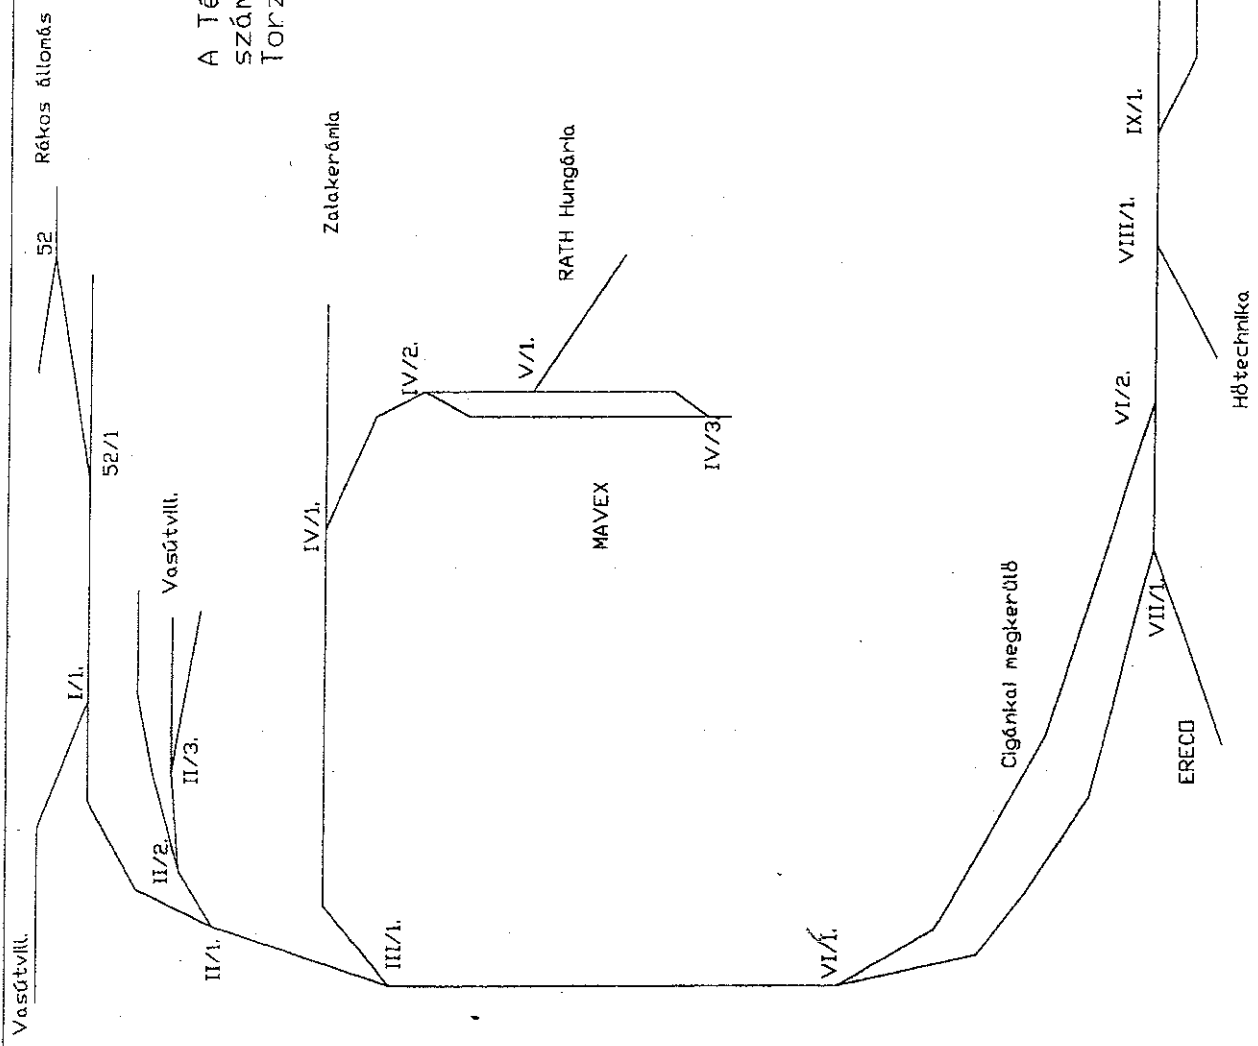

A Téglavontató vágány kiterőinek új
számozási javaslata az átépítés után.
Torzított helyszínrajz


Készítette: Apró Márton
2012. március 5.

III. SZ. vontatóvágány

I. SZ. vontatóvágány

II. SZ. vontatóvágány

Rákos
állomás

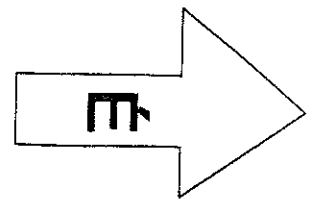

**Rákos állomásból
kiágazó I. II. III. SZ.
vontatóvágányok
helyszínrajza
Jelenlegi állapot**


M=1:2500

Jóváhagyta
és zöld színnel módosítva a rendelkezésben foglalt
feltételekkel

MÁV ZRT.
PÁLYAVASÚTI ÜZLETÁG
Területi Központ Budapest

69.602-48 / 2003. szám alatt
2003. év. hó. nap.
száma alatt

Tűzép. ábrarendező
TKV. vezérlő

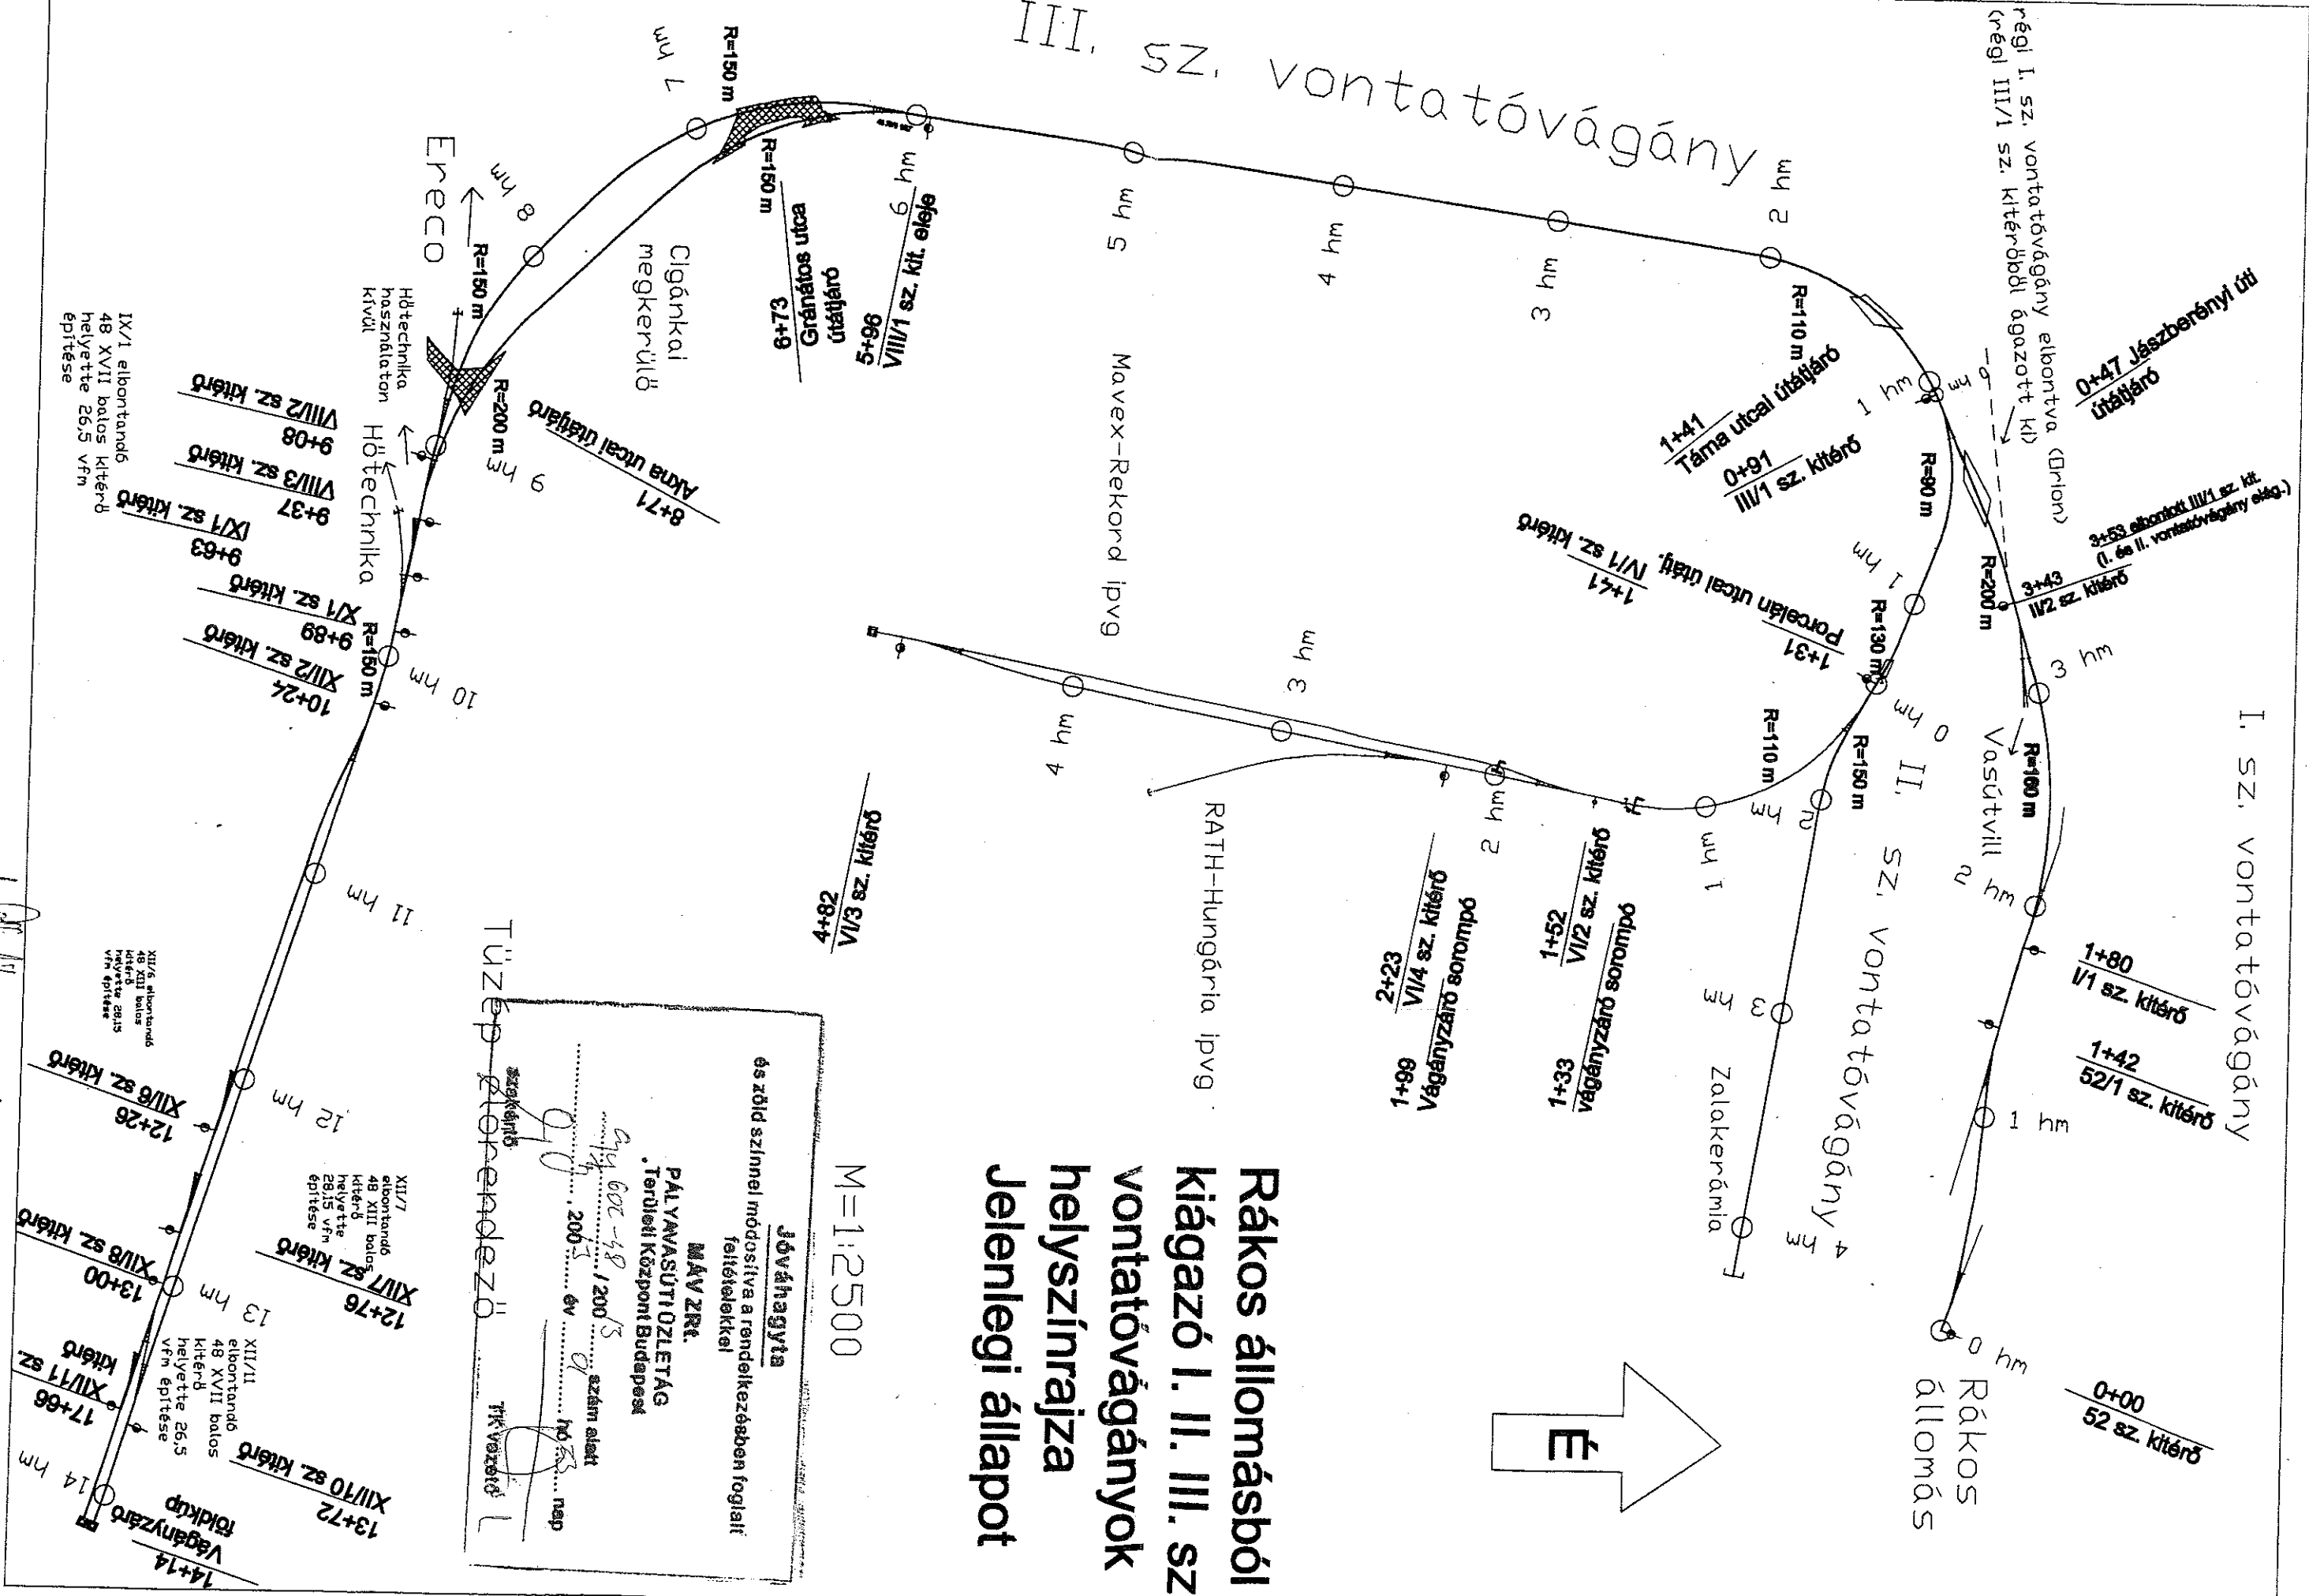

I. sz. vontatóvágány

4+00 Jászberényi út
útátjáró

3+43
III/1 sz. kitérő


1+80
I/1 sz. kitérő

1+42
52/1 sz. kitérő

0+00
52 sz. kitérő

Rákosi
állomás

II. sz. vontatóvágány
(egykori III. sz.)

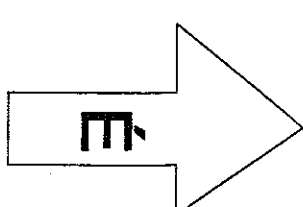

4+90
Táma utcai útátjáró

4+45
III/1 sz. kitérő

1+41
Porcelán utcai útátjáró

1+52
IV/2 sz. kitérő

1+33
Vágányzáró sorompó

2+23
V/1 sz. kitérő

1+99
Vágányzáró sorompó

RATH-Hungária ipvg

Mavex-Rekord ipvg

Rákosi állomásból kiágazó vontatóvágányok átalakítás utáni állapot helyszínrajza

M=1:2500

4+82
IV/3 sz. kitérő

Jóváhagyta

és zöld színnel módosítva a rendelkezésben foglalt
feltételekkel

MÁV ZRT.

PÁLYAVASÚTI OSZLETÁG
Területi Központ Budapest

44602-48 12063 szám alatt
2003. évi 94. 14. 23. nap
szekrény TK vezető

Tűzép előrendező

12+84
VIII/3 sz. kitérő

12+55
VIII/2 sz. kitérő

13+36
VIII/1 sz. kitérő

13+71
IX/1 sz. kitérő

16+53
IX/2 sz. kitérő

17+25
IX/3 sz. kitérő

17+67
Vágányzáró

17+67
Rákúp

11 hm

12 hm

4 csoport kitérő bontása utáni állapot

I. sz. vontatóvágány hossza: 1767 m
I. és III. vontatóvágány összehasonlításból jön létre.
Legkisebb ívsugár: 110 m (egykor III/1 sz. kitérőből ágazott ki a III. sz. vontatóvágány, ami
Legnagyobb esés: 21,3 ‰ összehasonlításra került az I. sz. vontatóvágánnyal, az egykor III/1 sz.

Kitérő száma a változás után	Kitérő száma a változás előtt	új szelvénytípus	megjegyzés
52. 1	52. 1.	1+42	Smidt csonka felé
II/1	I/1	1+80	Vasútvill régi telep
II/2	II/1	3+43	Vasútvill
II/3	II/2		Vasútvill telephelyen
II/4	II/3		Vasútvill telephelyen
Orion felé kiágazó III/1 sz. kitérő elbontva (3+53)			
III/1	vágányátvezetés	4+45	Zalakerámia felé
VI/1	VI/II/1	9+43	Cigánkai megkerülő kiágazik
VI/1 (VI/II/2 régen)	VI/II/2	12+55	Ereco kiágazik
VI/2 (VI/II/3 régen)	VI/II/3	12+84	Cigánkai megkerülő kiágazik
elbontandó	IX/1	13+10	Hőtechnika használaton kívüli vágánya felé ágazik ki
VI/II/1	IX/1	13+36	Hőtechnika felé ágazik ki
IX/1	IX/II/2	13+71	Tüzép előrendező
elbontandó	IX/II/6	15+79	Tüzép előrendező
elbontandó	IX/II/7	16+29	egykor Tüzép vg felé kiágazik (elbontandó)
IX/2	IX/II/8	16+53	Tüzép előrendező
IX/3	IX/II/10	17+25	Tüzép előrendező
elbontandó			egykor Ereco papírgyár felé kiágazik (elbontandó)
elbontandó	XII/11	17+19	

Útátjáró	új szelvénytípus	
Jászberényi úti	4+00	
Táma utcai	4+90	
Gránatos utcai	10+20	
Akna utcai	12+20	


II. sz. vontatóvágány (III/1 sz. kitérőből ágazik ki.)
Legnagyobb esés: 15,9 ‰
Legkisebb ívsugár 90 m

Kitérő száma a változás után	Kitérő száma a változás előtt	szelvény	megjegyzés
III/1	III/1	0+00	II. sz. vontatóvágány kiágazása az I. sz. vontatóvágányból
IV/1	VI/1	1+41=0+00	MAVEX-Rekord kiág
IV/2	VI/2	1+52	MAVEX iparvg.
IV/3	VI/3	4+82	MAVEX iparvg.
VI/1	VI/4	2+23	RATH-Hungaria iparvg.

hi. 19. 19.



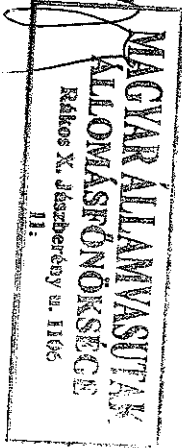


Al. fe. 19. s.

Jóváhagyta
és zóid színnel módosítva a rendelkezésben foglalt feltételekkel

MAV ZRT.
PALYAVASÚTI ÜZLETAG
Törzsi Központ Budapest



2004. 12. 13. szám alatt
2004. 12. 13. nap

számkiró TK vezető

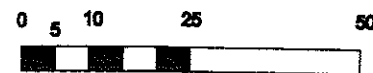

M=1:1000

A Téglavontató vágány átalakítási terve (Tüzép előrendező) Helyszínrajz XII/2 sz. kit.-től - ütközőbakig Jelenlegi állapot (2012. 03. hó)

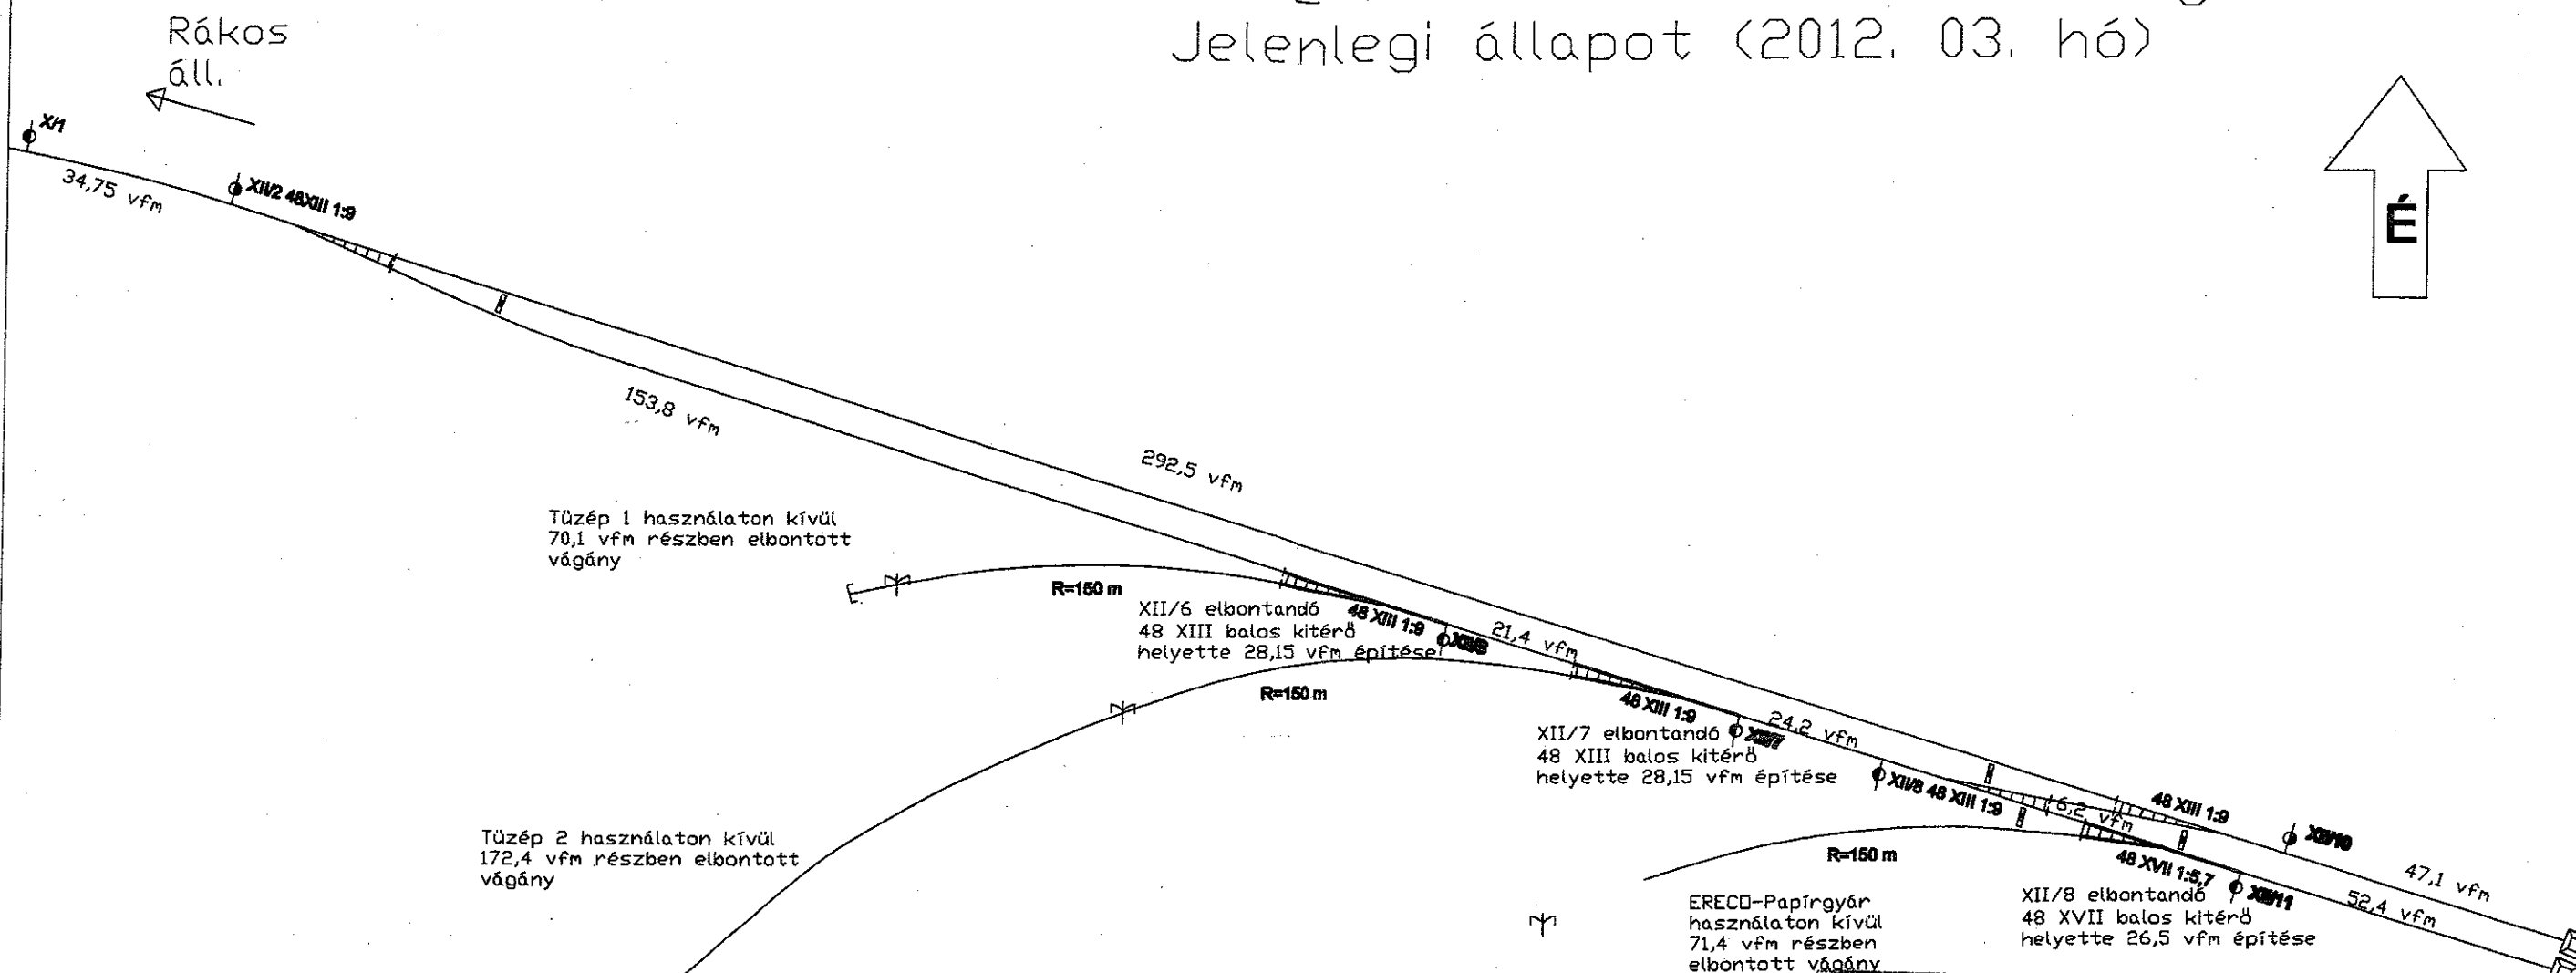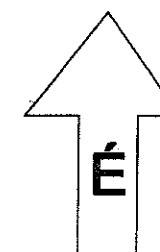

Jóváhagyta
és zöld színnel módosítva a rendelkezésben foglalt feltételekkel

MÁV ZRT.
PÁLYAVASÚTI ÜZLETÁG
Területi Központ Budapest

sz. 602-18 / 200 szám alatt
2007 év hó nap



szakértő TK vezető

Készítette: Apró Márton
2012. március 5.

MAGYAR ÁLLAMVASUTAK ZRT.
Pályavasúti Üzletág
149 / 12
1087 Budapest VIII., Kerepesi út 2.

MAGYAR ÁLLAMVASUTAK
ÁLLOMÁSFŐNÖKSÉGE
Rákosi X. Jászberény u. 1106
11.

A Téglavontató vágány az átépítés után
(Tüzép előrendező)
helyszínrajz
IX/1 sz. kit.-től - ütközőbakig

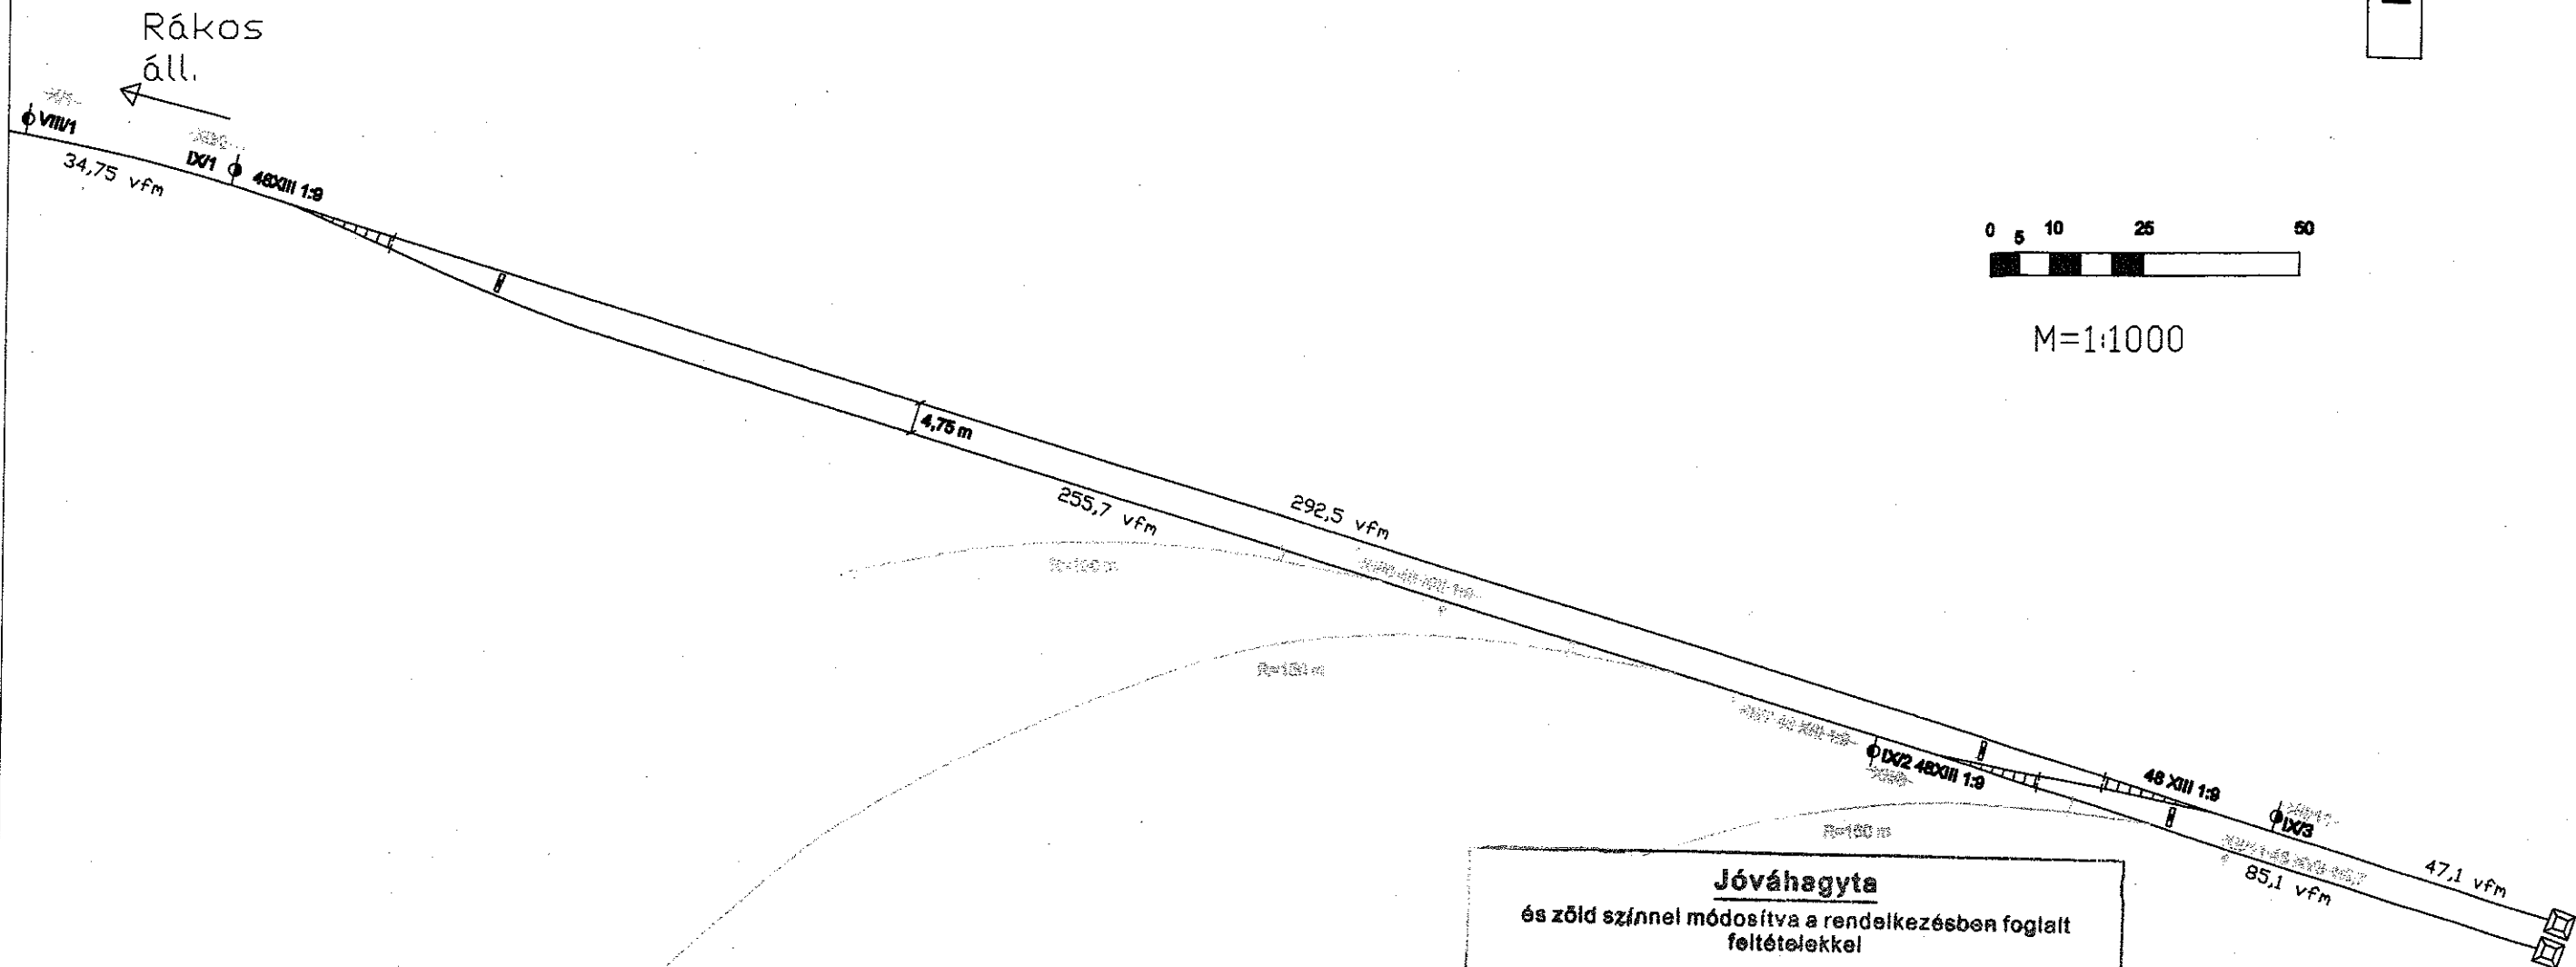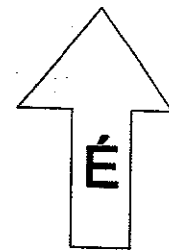

Jóváhagyta
és zöld színnel módosítva a rendelkezésben foglalt feltételekkel

MÁV Zrt.
PÁLYAVASÚTI ÜZLETÁG
Területi Központ Budapest

Apró 692-48 / 200 szám alatt
....., 200 / 13 év hó nap

szakértő TK vezető


Készítette: Apró Márton
2012. március 5.


0 5 10 25 50

M=1:1000

Készítette: Apró Márton
2012. március 5.

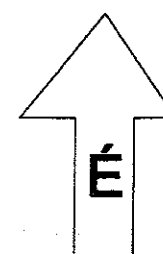

Ereco
útátjáró

Cigánkföldi
megkerülő

A Téglavontató vágány átalakítási terve Helyszínrajz VIII/1 - XII/2 sz. kit. között Jelenlegi állapot (2012. 03. hó)

Akna utcai
útátjáró

Ereco

BKV
iparvg
használaton
kívül

Hőtechnika
használaton
kívül

Hőtechnika

IX/1 elbontandó
48 XVII balos kitérő
helyette 26,5 vfm építése

Jóváhagyta
és zöld színnel módosítva a rendelkezésben foglalt
feltételekkel

MÁV ZRT.
PÁLYAVASÚTI ÜZLETÁG
Területi Központ Budapest

ny. 002-48 / 200 13 szám alatt
200 13 év 01 hó 23 nap

szekértő TK vezető


MAGYAR ÁLLAMVASUTAK ZRT.
Pályavasúti Üzletág
1067 Budapest VIII., Kerepesi út 3.

MAGYAR ÁLLAMVASUTAK

Rákos
áll.

48 XVII 1:5,7
VII

A Téglavontató vágány az átépítés után Helyszínrajz VI/1 - IX/1 sz. kit. között

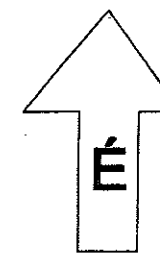

Ereco
útátjáró

Készítette: Apró Márton
2012. március 5.



M=1:1000

Cigánkal
megkerülő

Akna utcai
útátjáró

Ereco

Hőtechnika

Jóváhagyta
és zöld színnel módosítva a rendelkezésben foglalt
feltételekkel

MÁV Zrt.
PÁLYAVASÚTI OSZLETÁG
Területi Központ Budapest

Cy 602-48 / 200 13 szám alatt
200 13 év 01 hó 23 nap

szakértő TK vezető

MAGYAR ÁLLAMVASUTAK Zrt.
Pályavasúti Oszletág
149/1
1067 Budapest VIII. Kerületi út 3.

MAGYAR ÁLLAMVASUTAK
ÁLLOMÁSFŐNÖKSÉGE
Rákos X. Jászberény u. 1106
11.