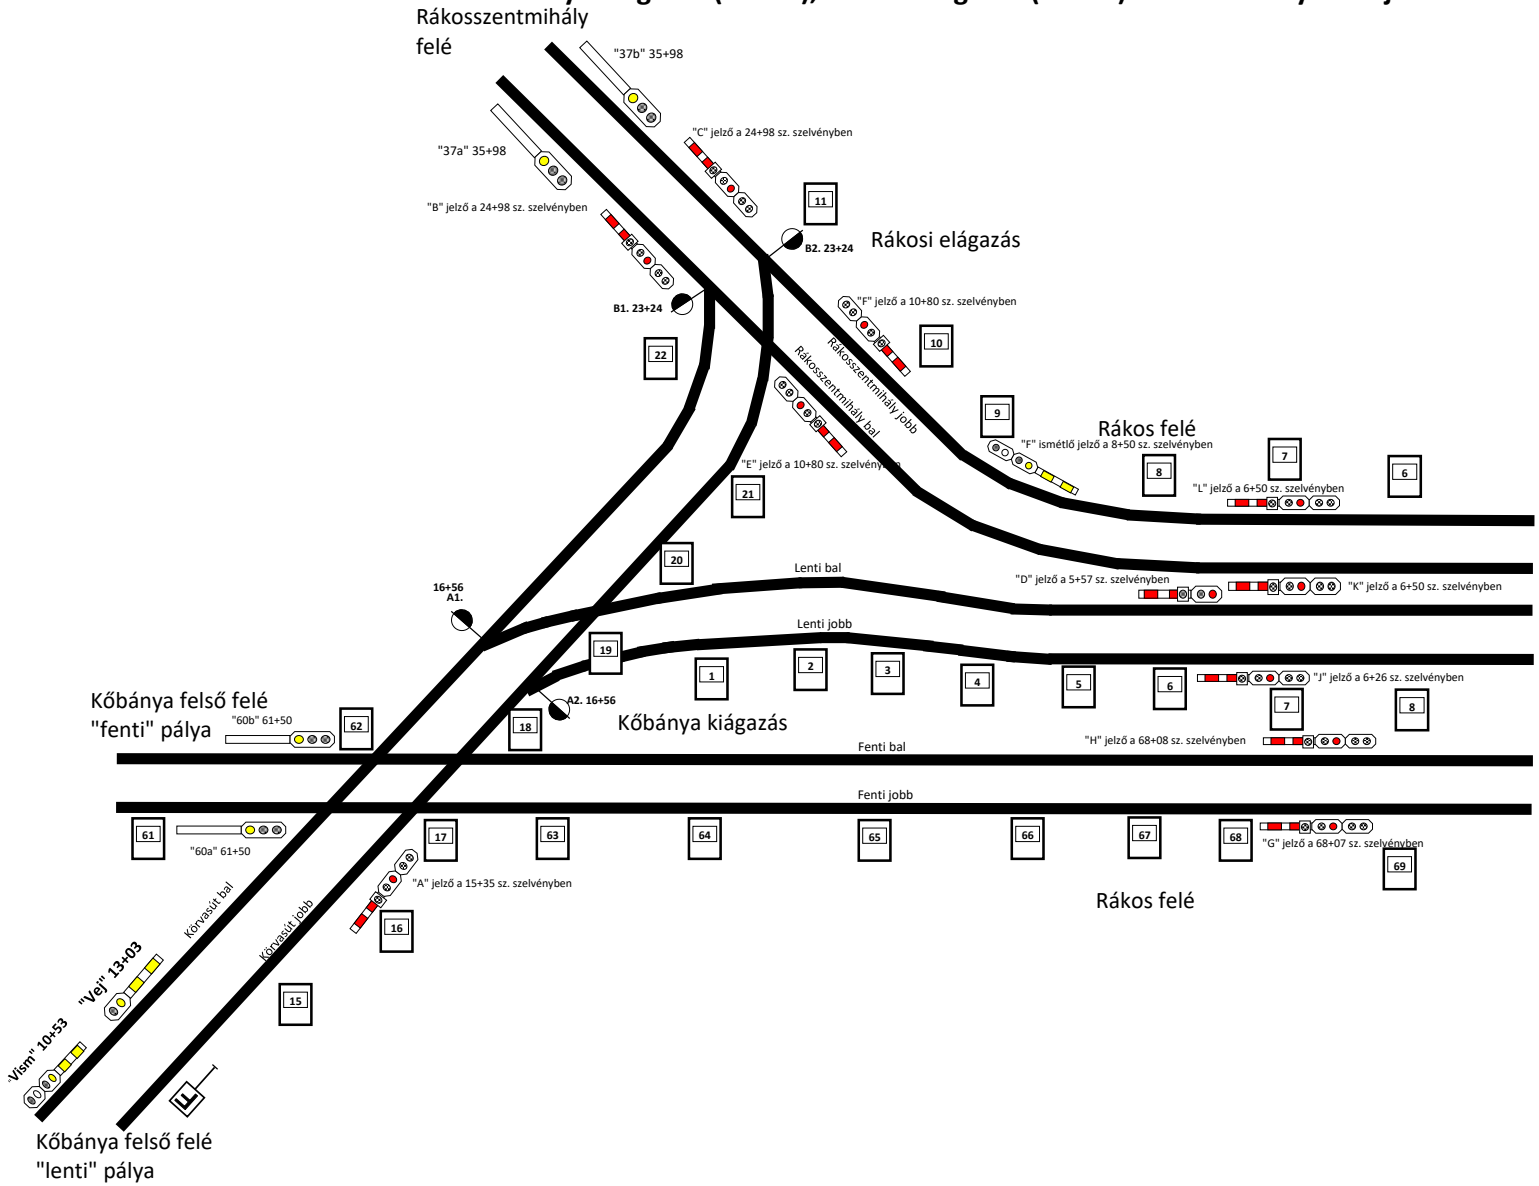Kőbánya kiágazás (46458), Rákosi elágazás (40121) torzatott helyszínrajz