


Rákospalota-Újpest állomás vázlatos helyszínrajza

Statisztikai szám: 10140

1. sz. melléklet

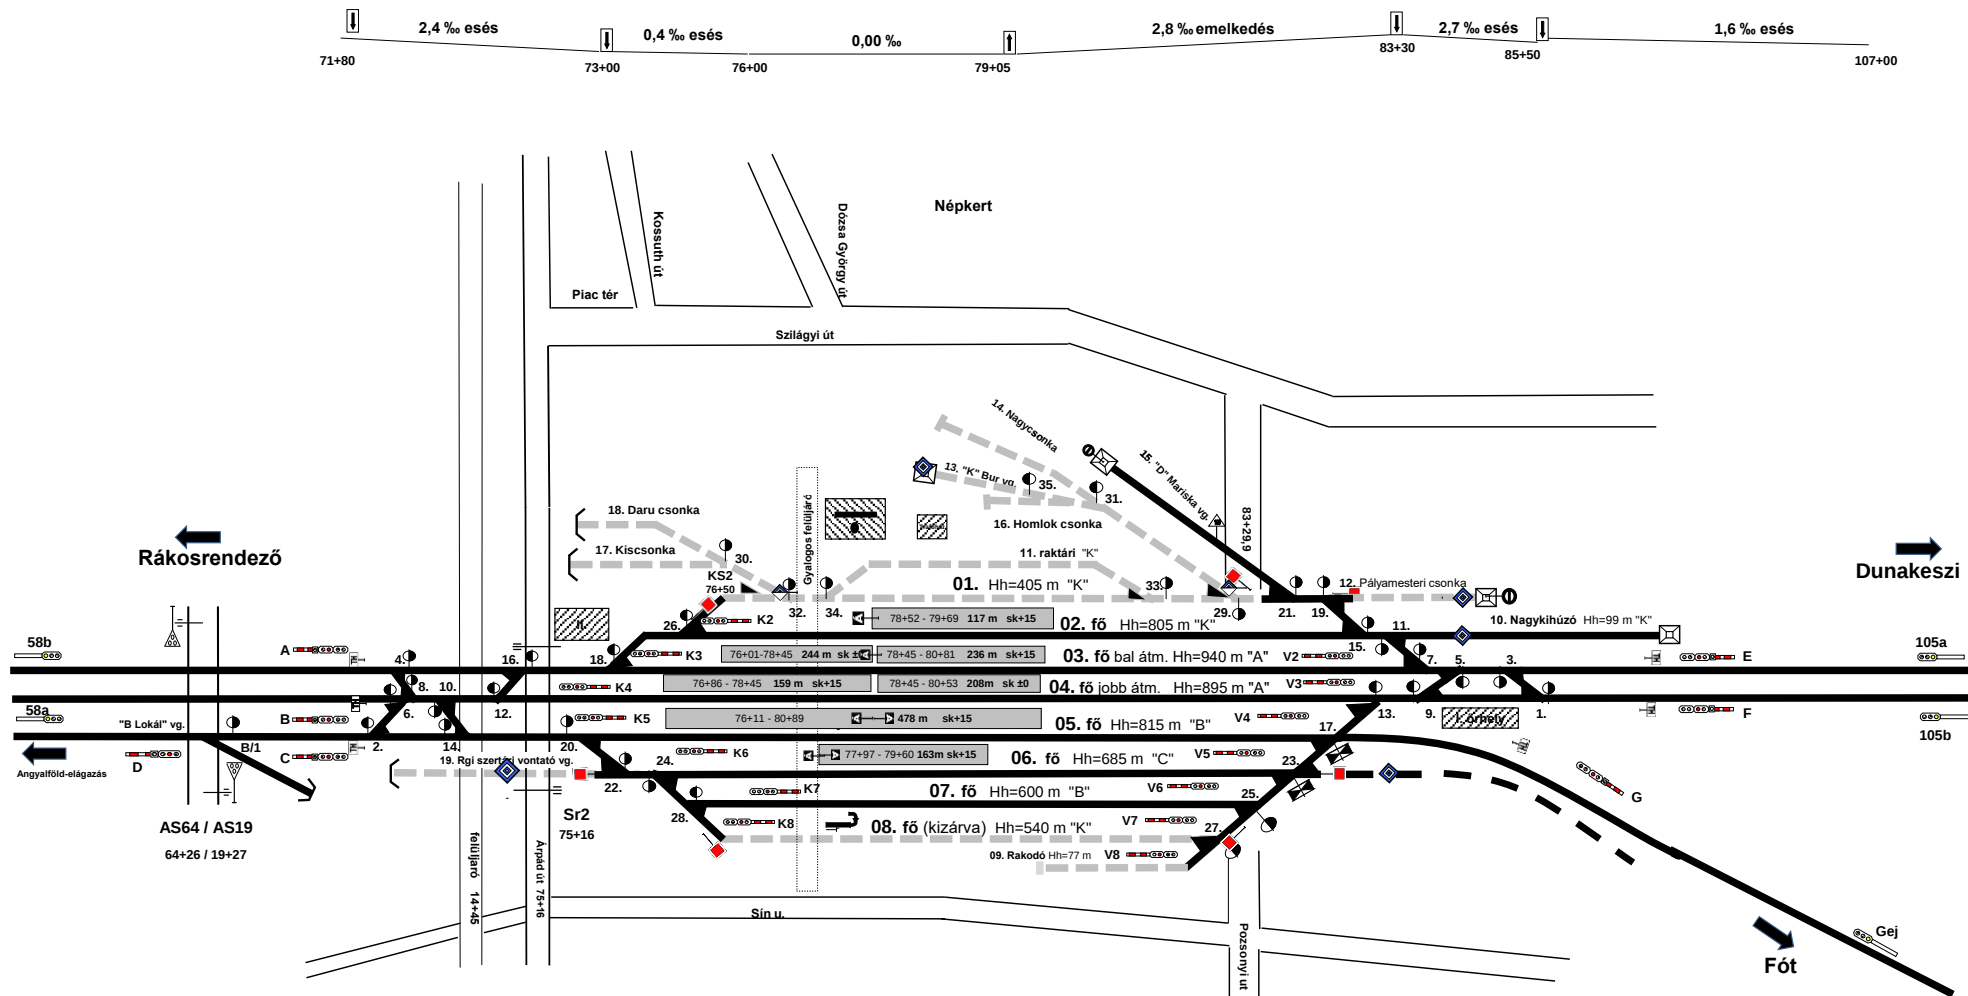

Jelzők	
A	71+80
B	71+80
C	26+40
D	17+76
K2	76+49
K3	76+04
K4	75+54
K5	75+93
K6	76+70
K7	77+12
K8	77+17
58a	59+33
58b	59+33

Váltó száma	Szelvényszám	Váltó száma	Szelvényszám	Váltó száma	Szelvényszám	Váltó száma	Szelvényszám
2	72+68	16	75+00	1	87+27	15	85+14
4	73+02	18	75+33	3	86+50	17a/b	84+65
6	73+44	20	75+31	5	86+38	19	84+53
8	73+78	22	76+07	7	86+04	23a/b	84+22
10	73+90	24	76+16	9	85+63	25	83+90
12	74+25	26	75+82	11	85+28	27	83+48
14	74+66	28	76+55	13	85+25		

Módosította: Lidi Zoltán
Bejárat i jelzőkre előjelzést adó jelzők felvétele
2023.09.06.

Jelz6k	
E	88+65
F	88+65
G	8+81
GEj	15+81
V2	84+59
V3	85+37
V4	84+43
V5	84+05
V6	83+51
V7	83+13
V8	82+66
105a	105+00
105b	105+00