# Rákosrendező állomás vázlatos helyszínrajza

**Statisztikai szám: 10082**

1. sz. melléklet

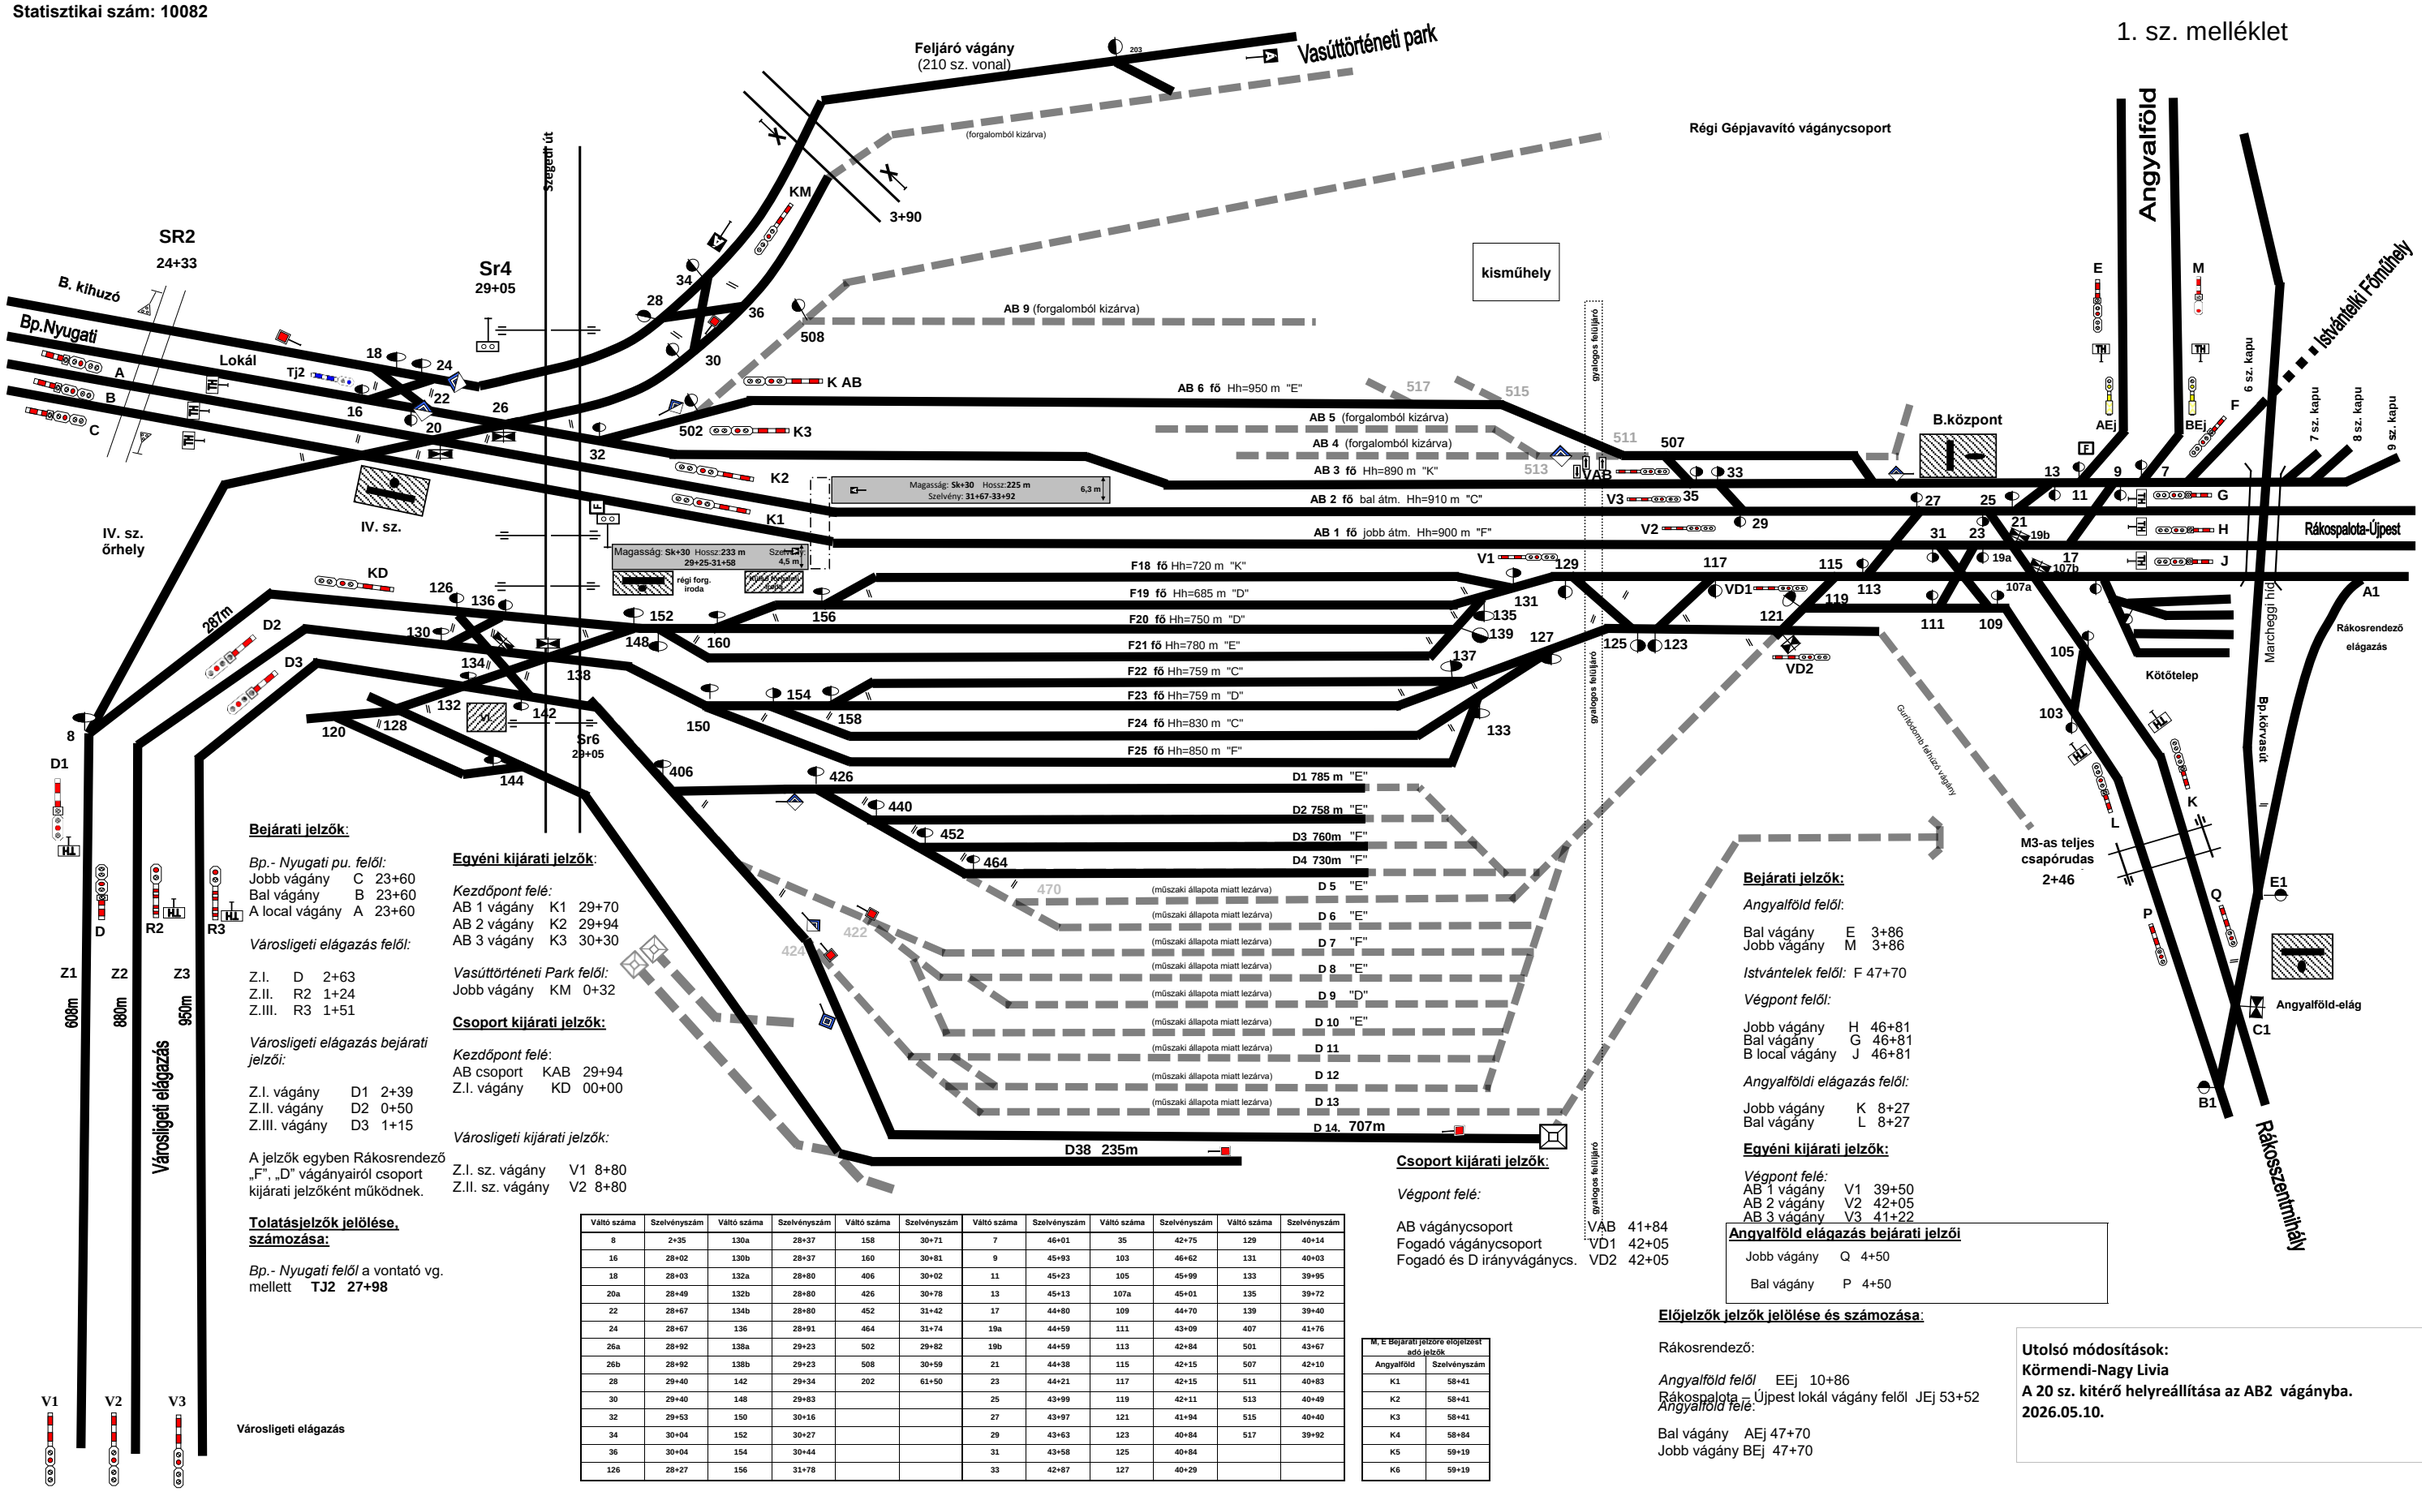


**Bejárati jelzők:**

*Bp.- Nyugati pu. felől:*
Jobb vágány C 23+60
Bal vágány B 23+60
A local vágány A 23+60

*Városligeti elágazás felől:*

Z.I. D 2+63
Z.II. R2 1+24
Z.III. R3 1+51

*Városligeti elágazás bejárati jelzői:*

Z.I. vágány D1 2+39
Z.II. vágány D2 0+50
Z.III. vágány D3 1+15

A jelzők egyben Rákosrendező „F", „D" vágányairól csoport kijárati jelzőként működnek.

**Tolatásjelzők jelölése, számozása:**

*Bp.- Nyugati felől* a vontató vg. mellett **TJ2 27+98**

**Egyéni kijárati jelzők**:

*Kezdőpont felé:*
AB 1 vágány K1 29+70
AB 2 vágány K2 29+94
AB 3 vágány K3 30+30

*Vasúttörténeti Park felől:*
Jobb vágány KM 0+32

**Csoport kijárati jelzők:**

*Kezdőpont felé:*
AB csoport KAB 29+94
Z.I. vágány KD 00+00

*Városligeti kijárati jelzők:*

Z.I. sz. vágány V1 8+80
Z.II. sz. vágány V2 8+80

**Csoport kijárati jelzők**:

*Végpont felé:*

AB vágánycsoport VAB 41+84
Fogadó vágánycsoport VD1 42+05
Fogadó és D irányvágánycs. VD2 42+05

**Bejárati jelzők:**

*Angyalföld felől:*

Bal vágány E 3+86
Jobb vágány M 3+86

*Istvántelek felől:* F 47+70

*Végpont felől:*

Jobb vágány H 46+81
Bal vágány G 46+81
B local vágány J 46+81

*Angyalföldi elágazás felől:*

Jobb vágány K 8+27
Bal vágány L 8+27

**Egyéni kijárati jelzők:**

*Végpont felé:*
AB 1 vágány V1 39+50
AB 2 vágány V2 42+05
AB 3 vágány V3 41+22

**Angyalföld elágazás bejárati jelzői**

Jobb vágány Q 4+50

Bal vágány P 4+50

| Váltó száma | Szelvényszám | Váltó száma | Szelvényszám | Váltó száma | Szelvényszám | Váltó száma | Szelvényszám | Váltó száma | Szelvényszám | Váltó száma | Szelvényszám |
|---|---|---|---|---|---|---|---|---|---|---|---|
| 8 | 2+35 | 130a | 28+37 | 158 | 30+71 | 7 | 46+01 | 35 | 42+75 | 129 | 40+14 |
| 16 | 28+02 | 130b | 28+37 | 160 | 30+81 | 9 | 45+93 | 103 | 46+62 | 131 | 40+03 |
| 18 | 28+03 | 132a | 28+80 | 406 | 30+02 | 11 | 45+23 | 105 | 45+99 | 133 | 39+95 |
| 20a | 28+49 | 132b | 28+80 | 426 | 30+78 | 13 | 45+13 | 107a | 45+01 | 135 | 39+72 |
| 22 | 28+67 | 134b | 28+80 | 452 | 31+42 | 17 | 44+80 | 109 | 44+70 | 139 | 39+40 |
| 24 | 28+67 | 136 | 28+91 | 464 | 31+74 | 19a | 44+59 | 111 | 43+09 | 407 | 41+76 |
| 26a | 28+92 | 138a | 29+23 | 502 | 29+82 | 19b | 44+59 | 113 | 42+84 | 501 | 43+67 |
| 26b | 28+92 | 138b | 29+23 | 508 | 30+59 | 21 | 44+38 | 115 | 42+15 | 507 | 42+10 |
| 28 | 29+40 | 142 | 29+34 | 202 | 61+50 | 23 | 44+21 | 117 | 42+15 | 511 | 40+83 |
| 30 | 29+40 | 148 | 29+83 | | | 25 | 43+99 | 119 | 42+11 | 513 | 40+49 |
| 32 | 29+53 | 150 | 30+16 | | | 27 | 43+97 | 121 | 41+94 | 515 | 40+40 |
| 34 | 30+04 | 152 | 30+27 | | | 29 | 43+63 | 123 | 40+84 | 517 | 39+92 |
| 36 | 30+04 | 154 | 30+44 | | | 31 | 43+58 | 125 | 40+84 | | |
| 126 | 28+27 | 156 | 31+78 | | | 33 | 42+87 | 127 | 40+29 | | |

| M, E Bejárati jelzőre előjelzést adó jelzők | |
|---|---|
| Angyalföld | Szelvényszám |
| K1 | 58+41 |
| K2 | 58+41 |
| K3 | 58+41 |
| K4 | 58+84 |
| K5 | 59+19 |
| K6 | 59+19 |

**Előjelzők jelzők jelölése és számozása**:

Rákosrendező:

*Angyalföld felől* EEj 10+86
Rákospalota – Újpest lokál vágány felől JEj 53+52
*Angyalföld felé:*

Bal vágány AEj 47+70
Jobb vágány BEj 47+70

**Utolsó módosítások:**
**Körmendi-Nagy Livia**
**A 20 sz. kitérő helyreállítása az AB2 vágányba.**
**2026.05.10.**