Révfülöp állomás

vázlatos helyszínrajza (04507)

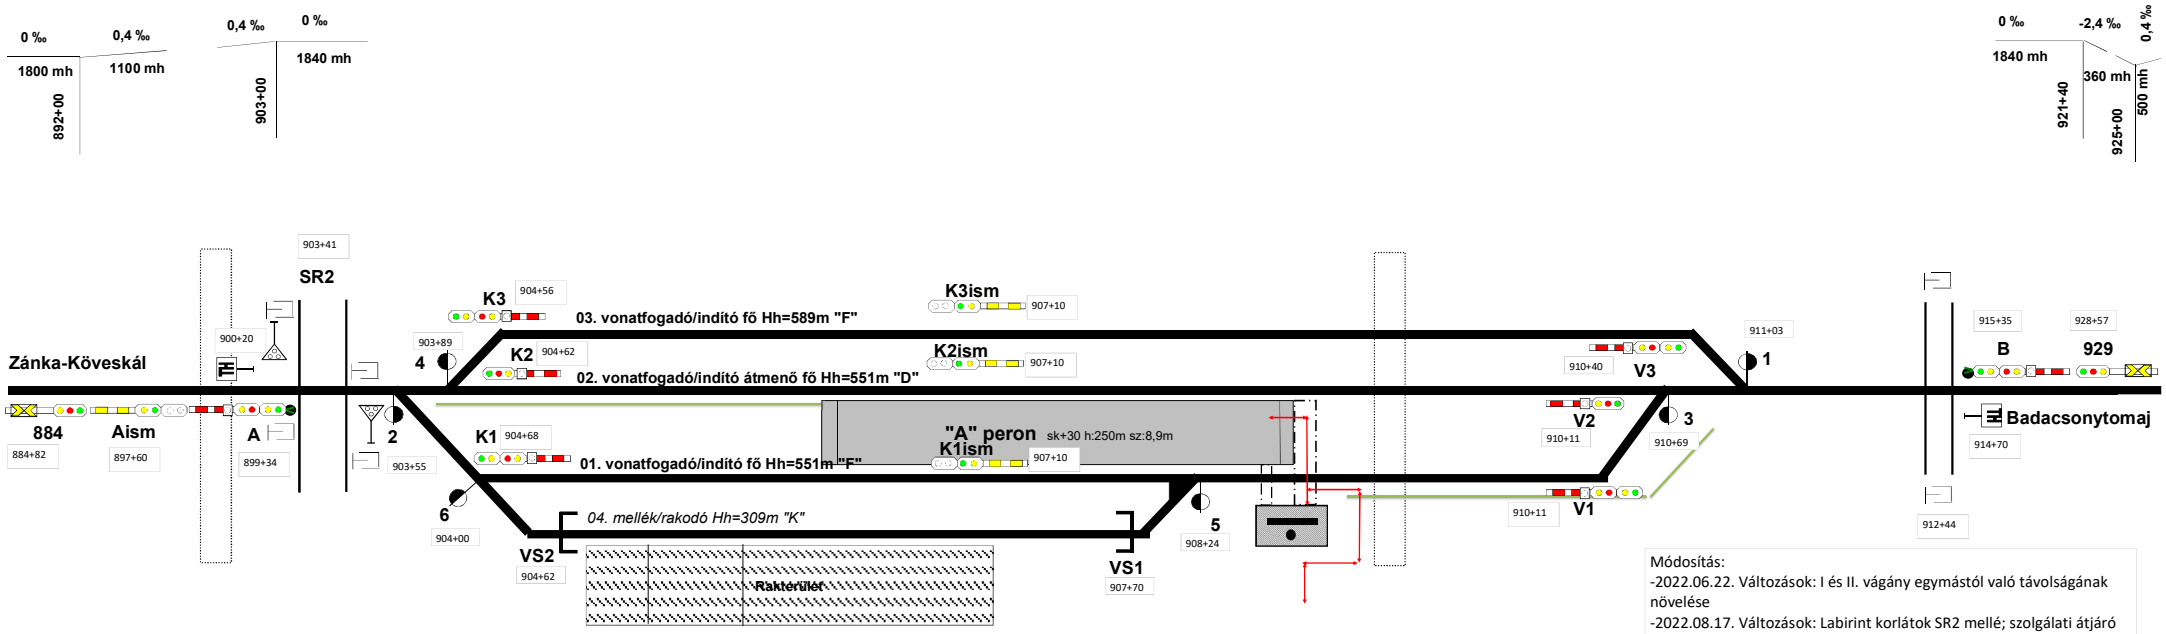

Módosítás:
-2022.06.22. Változások: I és II. vágány egymástól való távolságának növelése
-2022.08.17. Változások: Labirint korlátok SR2 mellé; szolgálati átjáró az I. vágányon
-Változások: Labirint korlátok SR2 mellé; szolgálati átjáró az I. vágányon

Készítette: Gelencsér László állomásfőnök
2023.04.01.
Módosította: Major Beatrix 2025.07.30.
Vágányszámok arab számra javítása, STAT számok felvéte
Módosította: Major Beatrix 2025.08.01
Váltók szelvényszámának felvétele
Módosította: Németh Adrián 2025.09.24.
Tolatási határjelzők szelvényszáma
Módosította: Németh Adrián 2025.10.31.
Vágányok rendeltetése módosítva.
Módosította: Németh Adrián 2025.11.11.
Vágányzáró sorompók szelvényszámának felvitele
Szelvényszámok eltávolítása

Bejárási útvonal

Akadálymentesített útvonal