


Sárospatak (Pk) állomás vázlatos helyszínrajza

1. sz. melléklet

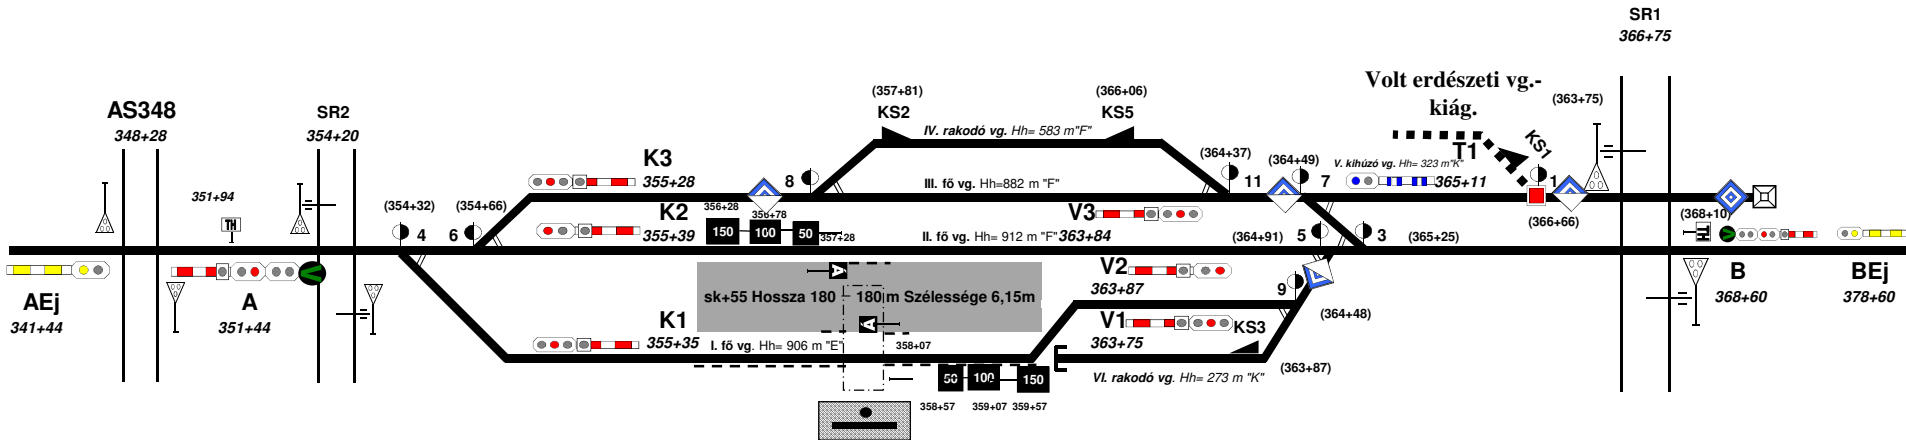

Olaszliszka-Tolcsva

Sátoraljaújhely

Lejtviszonyok (végpont felé)

vágány	értéke
I.	es. 5,0‰
II.	es. 5,0‰
III.	es. 5,0‰
IV.	es. 5,0‰
VI.	es. 5,0‰

VU 1. módosítás Farkasné Barta Beáta 2025.07.09.

Készítette:Máji András 2019.02.20.