


Sátoraljaújhely (Sv) állomás vázlatos helyszínrajza

1. sz. melléklet

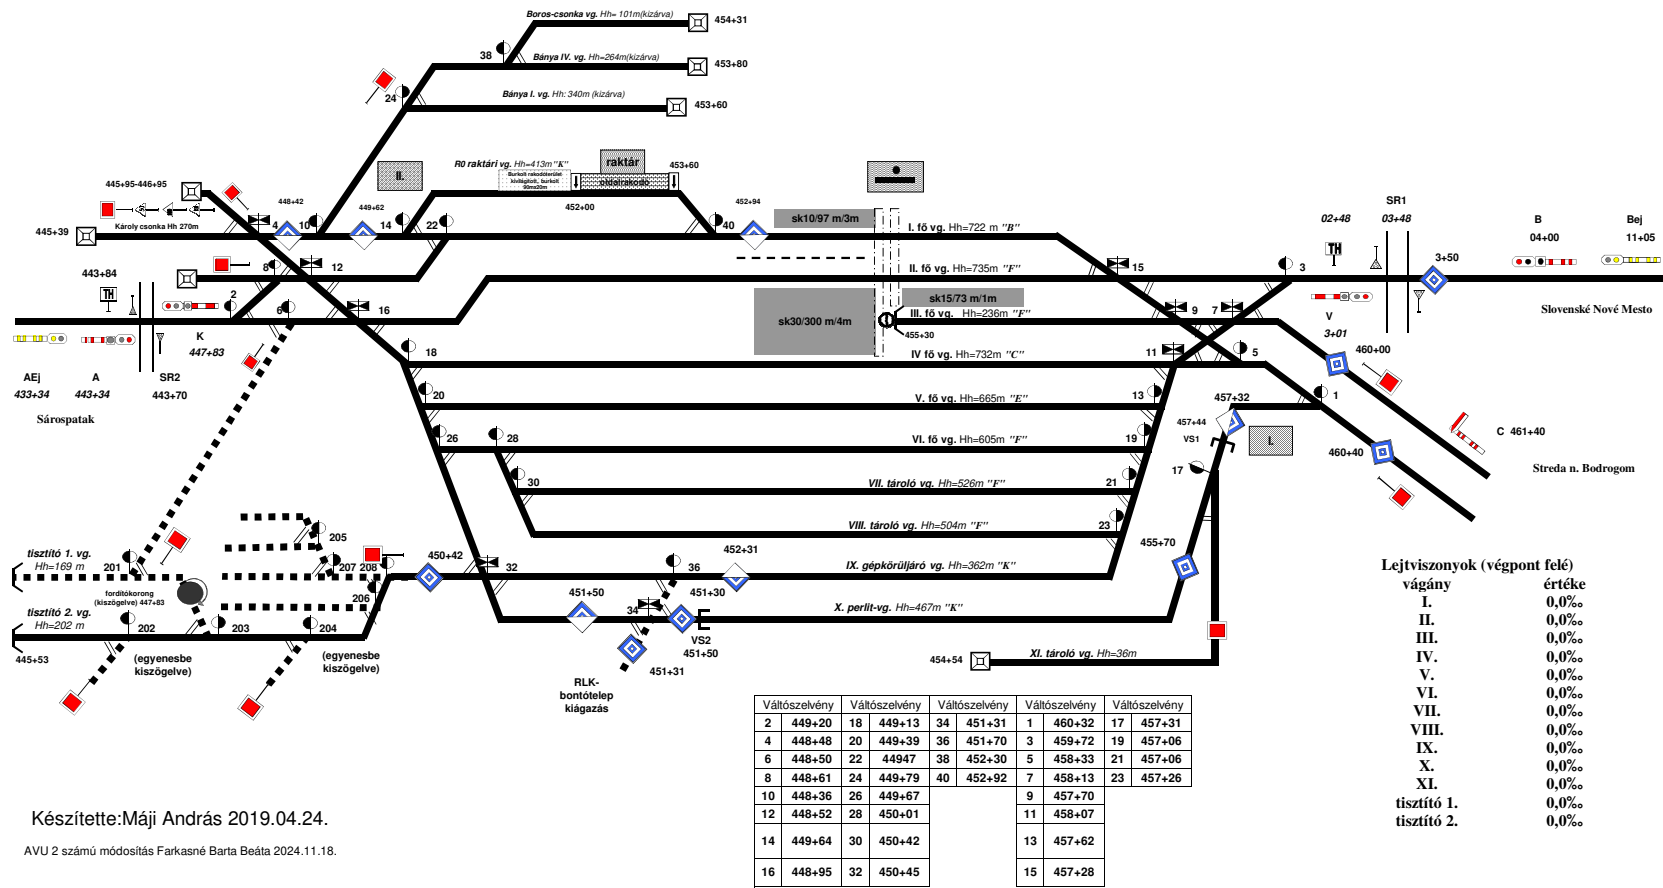

Készítette:Máji András 2019.04.24.

AVU 2 számú módosítás Farkasné Barta Beáta 2024.11.18.