
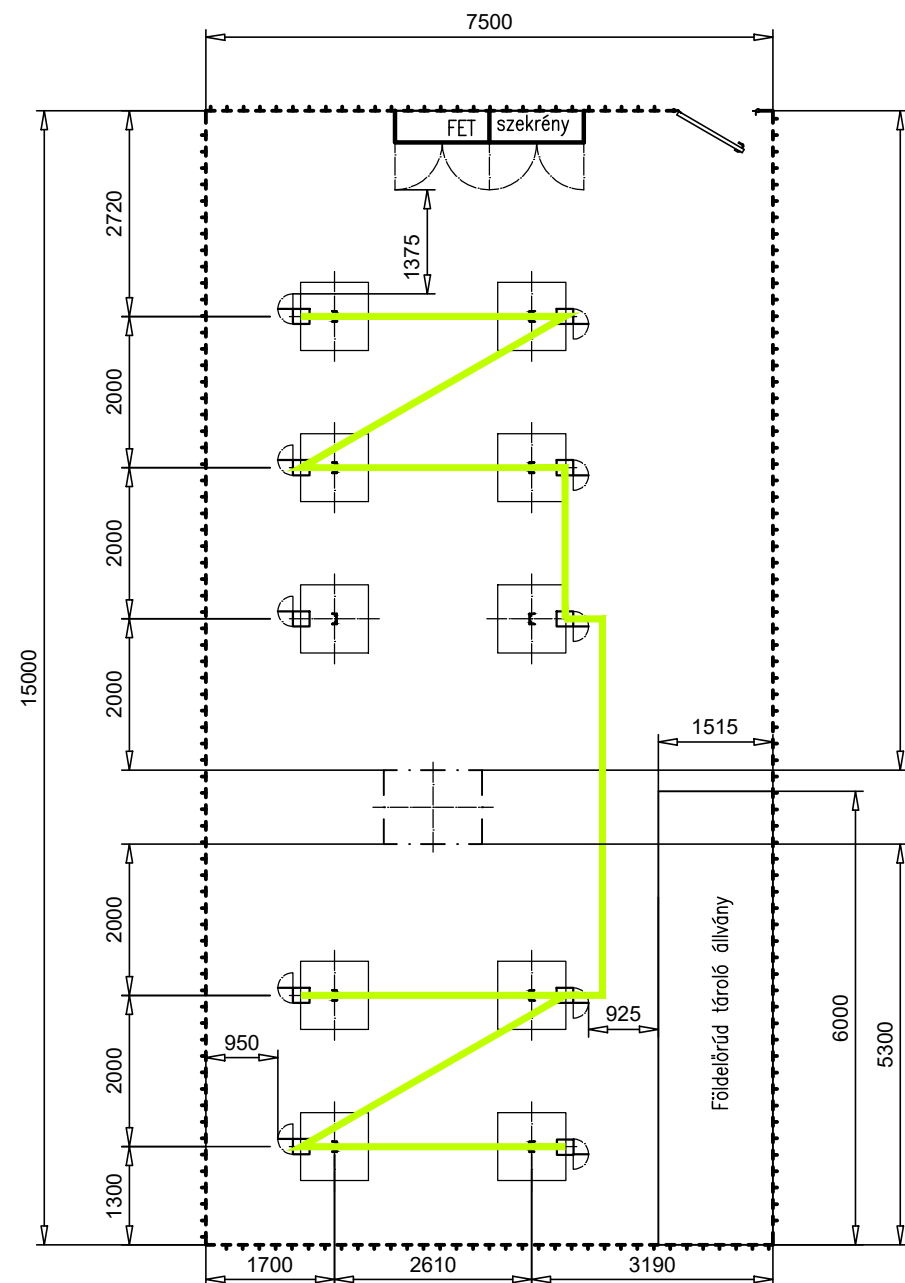
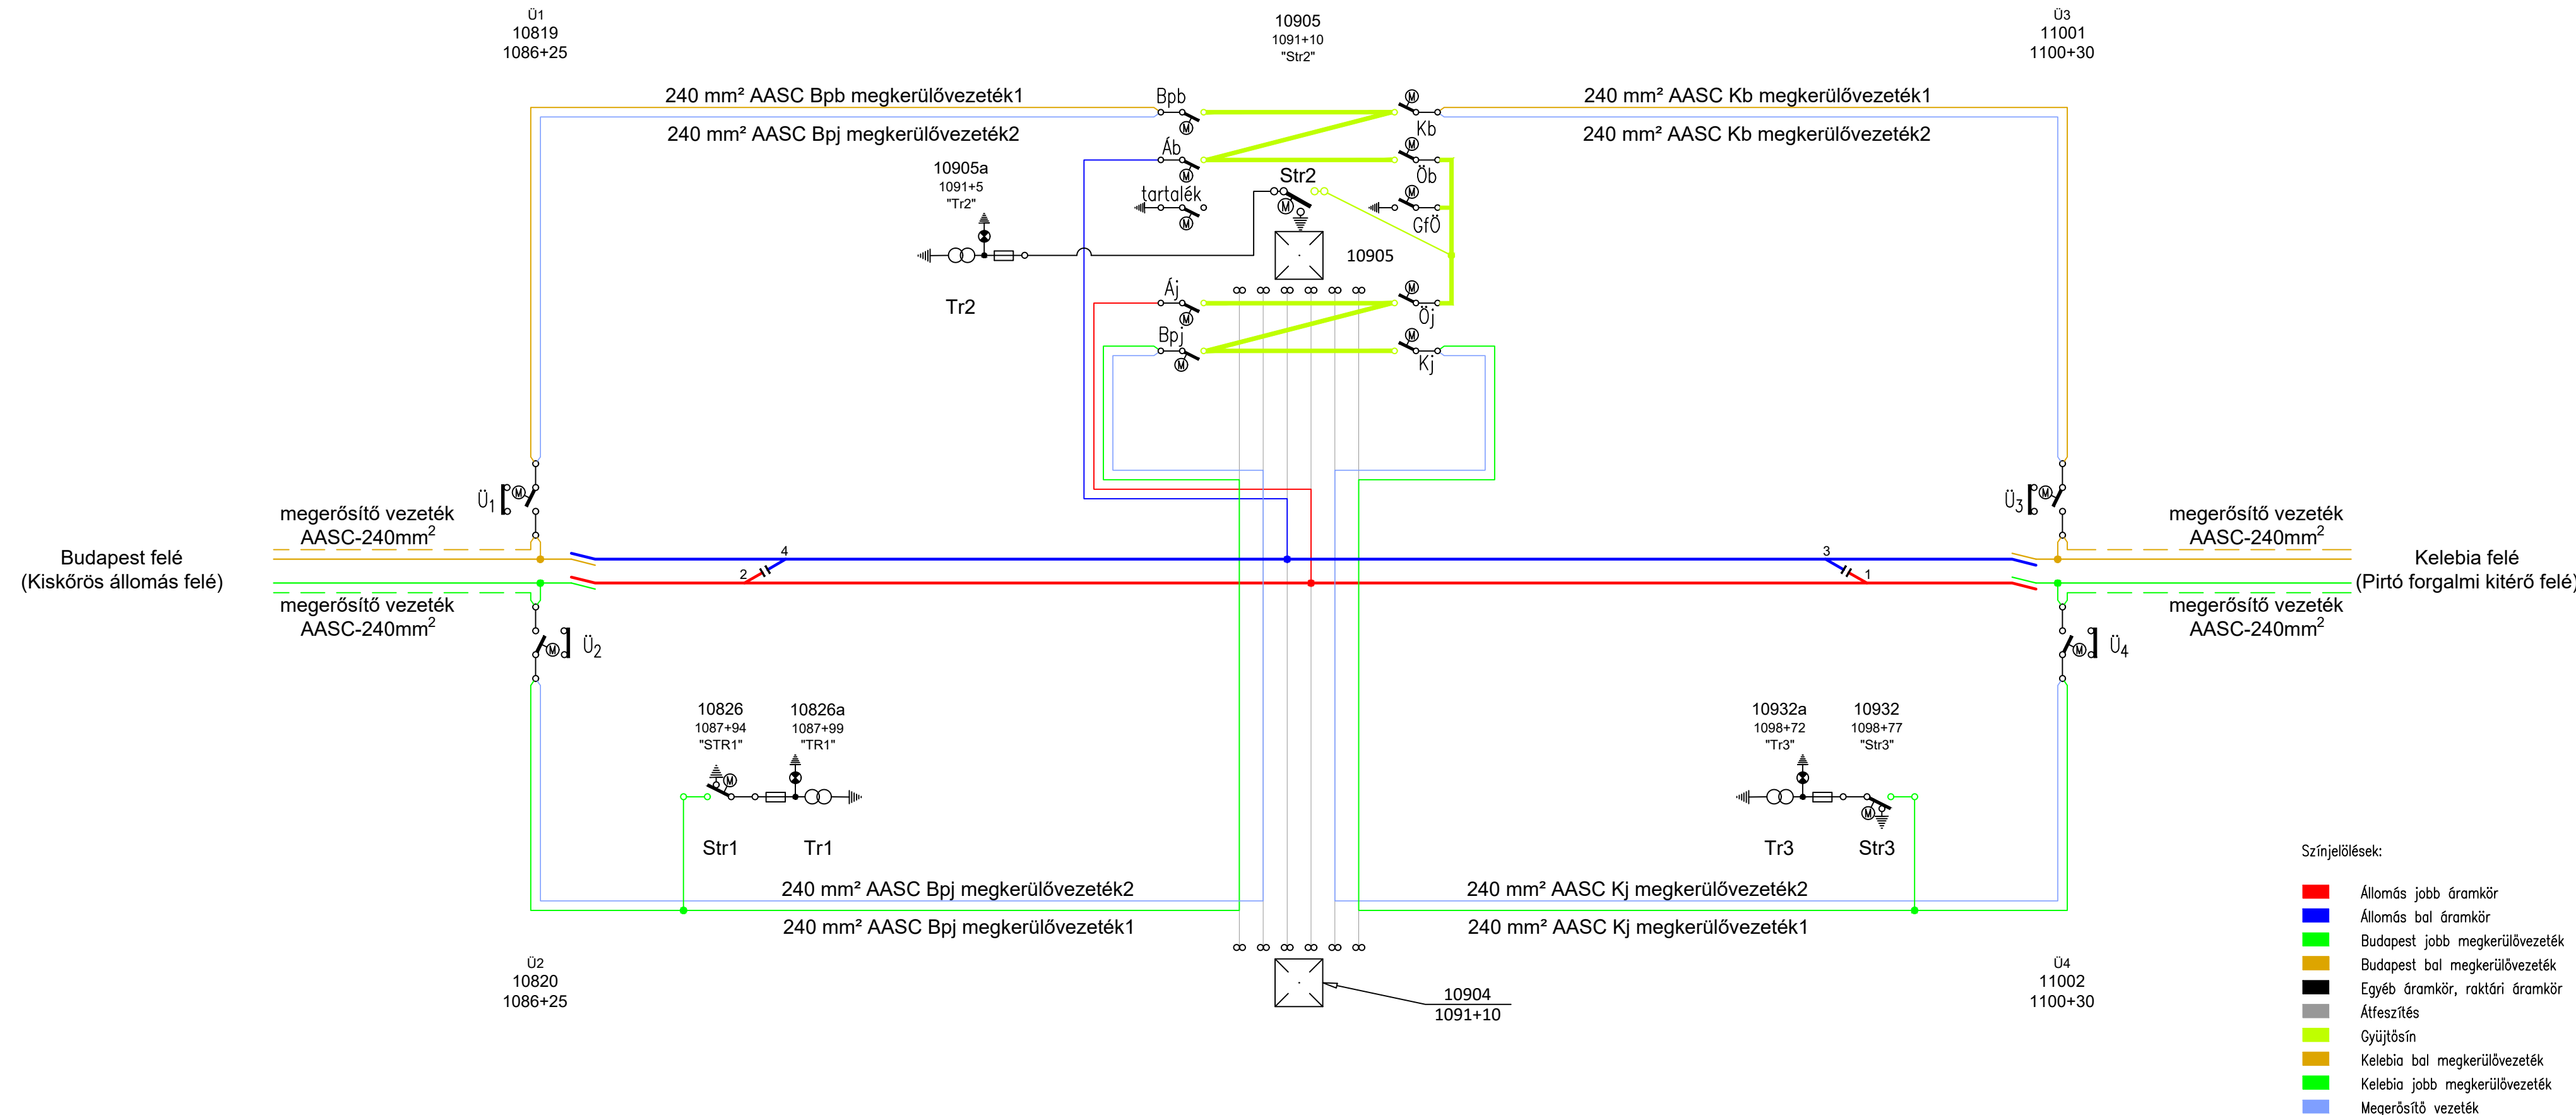


SOLTVADKERT FORGALMI KITÉRŐ

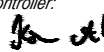

Jóváhagyások / Approvals:			
ÜZEMELTETŐ / OPERATOR		MÉRNÖK / ENGINEER	
Beruházás megnevezése / Denomination of the project:			
„A Soroksár (bez.) - Kelebia (országhatár) vasútvonal fejlesztéséhez kapcsolódó beszerzés (EPC - Engineering Procurement Construction szerződés)”			
Beruházó / Investor:			
 MÁV MAGYAR ÁLLAMVASUTAK Zrt. 1087 Budapest, Könyves Kálmán Krt. 54-60. Tel.: +36-1/511-3186		 Chinese-Hungarian Railway Nonprofit Ltd. 中匈铁路非盈利封闭股份有限公司	
Mémőkszervezet / Engineer organisation:			
BB200 Konzorcium Főber - Magyar Mérnök CÉH		 FŐBER Alapítva 1957-ben	
Vállalkozó / Contractor:			
CRE Konzorcium RM International - CTEC - EEBH		 CRE CTEC	
Generáltervező / General designer:			
KONTÚR CSOPORT - CRDC Konzorcium		 KONTÚR CSOPORT	
Generáltervszám / General work number:		2002	
Tervezői projektvezetők / Project managers of the Designer:		Lukácsa-Honti Edit, Sáling Ádám, Peng Diandong	
M10	2023.08.	Üzemeltetői és Mérnök észrevételek alapján módosított változat / Modified version based on Operator and Engineer comments	
M10	2023.05.	Üzemeltetői jóváhagyásra benyújtott változat / Version submitted for the Operator's approval	
M01	2023.03.	Kivitelezői bírálatra benyújtott változat / Version submitted for the Contractor's review	
Verzió / Version	Dátum / Date	Megjegyzés / Remark	
Tervező / Designer:			
 China Railway Design Corporation No.109, Dongqi Road, Airport Economic Zone, Tianjin E-mail: crdchungary@crdc.com			
Szaktervező / Specialist designer:		Szaktervező / Specialist designer:	
 RAIL-COM Kft. 1146 Budapest, Hermina út 17. railcom@railcom.hu		 RAIL-COM Kft. 1146 Budapest, Hermina út 17. railcom@railcom.hu	
Ügyvezető igazgató / CEO:		Felelős tervező / Designer responsible:	
Sipos Attila		Pilisny Zoltán KÉ-VV 01-16958	
Tervező / Designer:		Ellenőr / Controller:	
Pilisny Zoltán KÉ-VV 01-16958		 Kövér Attila KÉ-VV 01-13654	
Szakterv / Specialist design:		Tervfázis / Planning phase:	
P - Vasúti erőáramú berendezések / P - Railway power equipment		G - Kivitelezési terv / Construction design	
Szakasz / Section:		Szakasz száma / Number of the section:	
Soltvadkert forgalmi kitérő / traffic siding		25	
Tervezés tárgya / Subject of the design:		Méretarány / Scale:	
P1 - Felsővezeték / P1 - Overhead line system		-	
Részmozvelet / Type of the plan sheet:		Rajpszám / Drawing number:	
Kapcsolási vázlat / Wiring diagram		G-25-P1-00-12-01-M10_KAPCS	