


Sóstó mh. vázlatos helyszínrajza

1. sz. melléklet

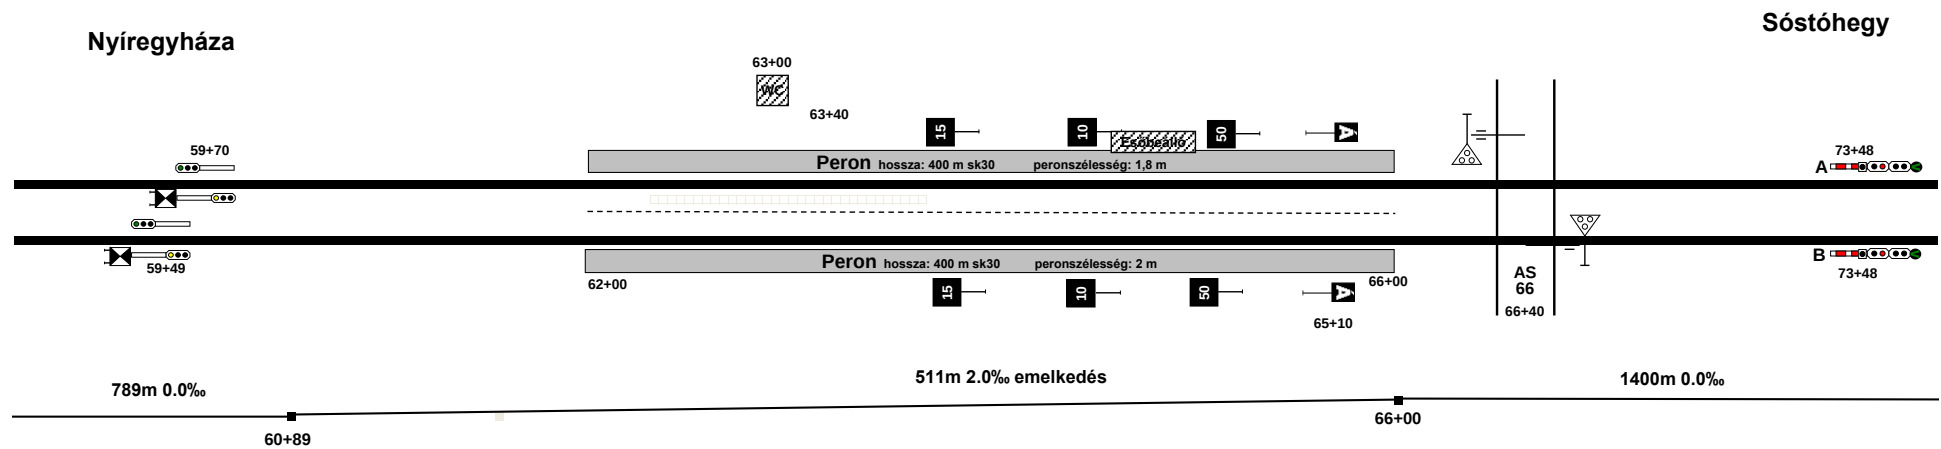

Módosítva: 2025. 09. 15.