


Sóstóhegy állomás vázlatos helyszínrajza

1. sz. melléklet

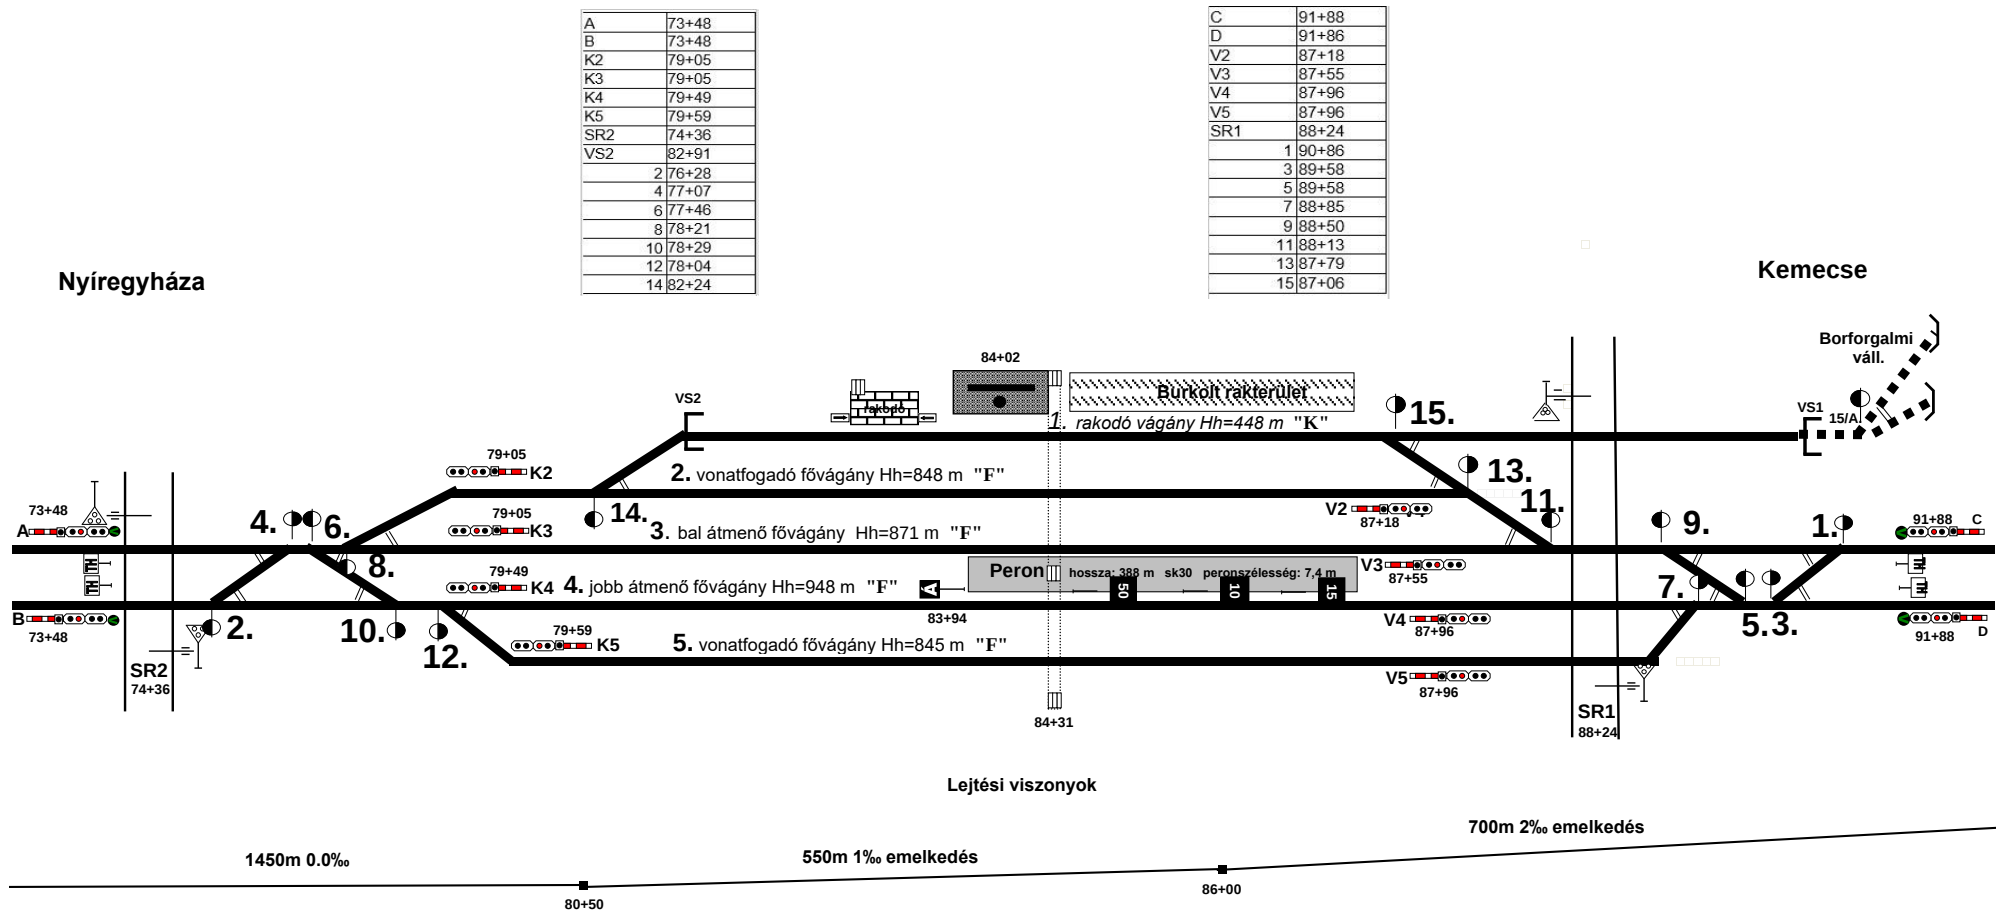

Módosítva: 2025. 09. 17.